




Datum pod B28: "13.4. 10:00 - 21:00 hod."
 nebo dle příslušného rozhodnutí:
 Osedm 7 dní před začátkem uzavírky


PRACHATICE

		3K značky s.r.o. Jiráskova 1518, 251 01 Říčany tel.: +420 323 801 237, www.3kzacky.cz, info@3kzacky.cz	
LEGENDA: sčm - B22 STANALIC - B22		AKCE: Prachatice Cyklozávod Malý okruh	MĚŘÍTKO: 1:1000
PŘÍLOHA: Situace DIO - Malý okruh		PŘÍLOHA ČÍSLO: C.1	

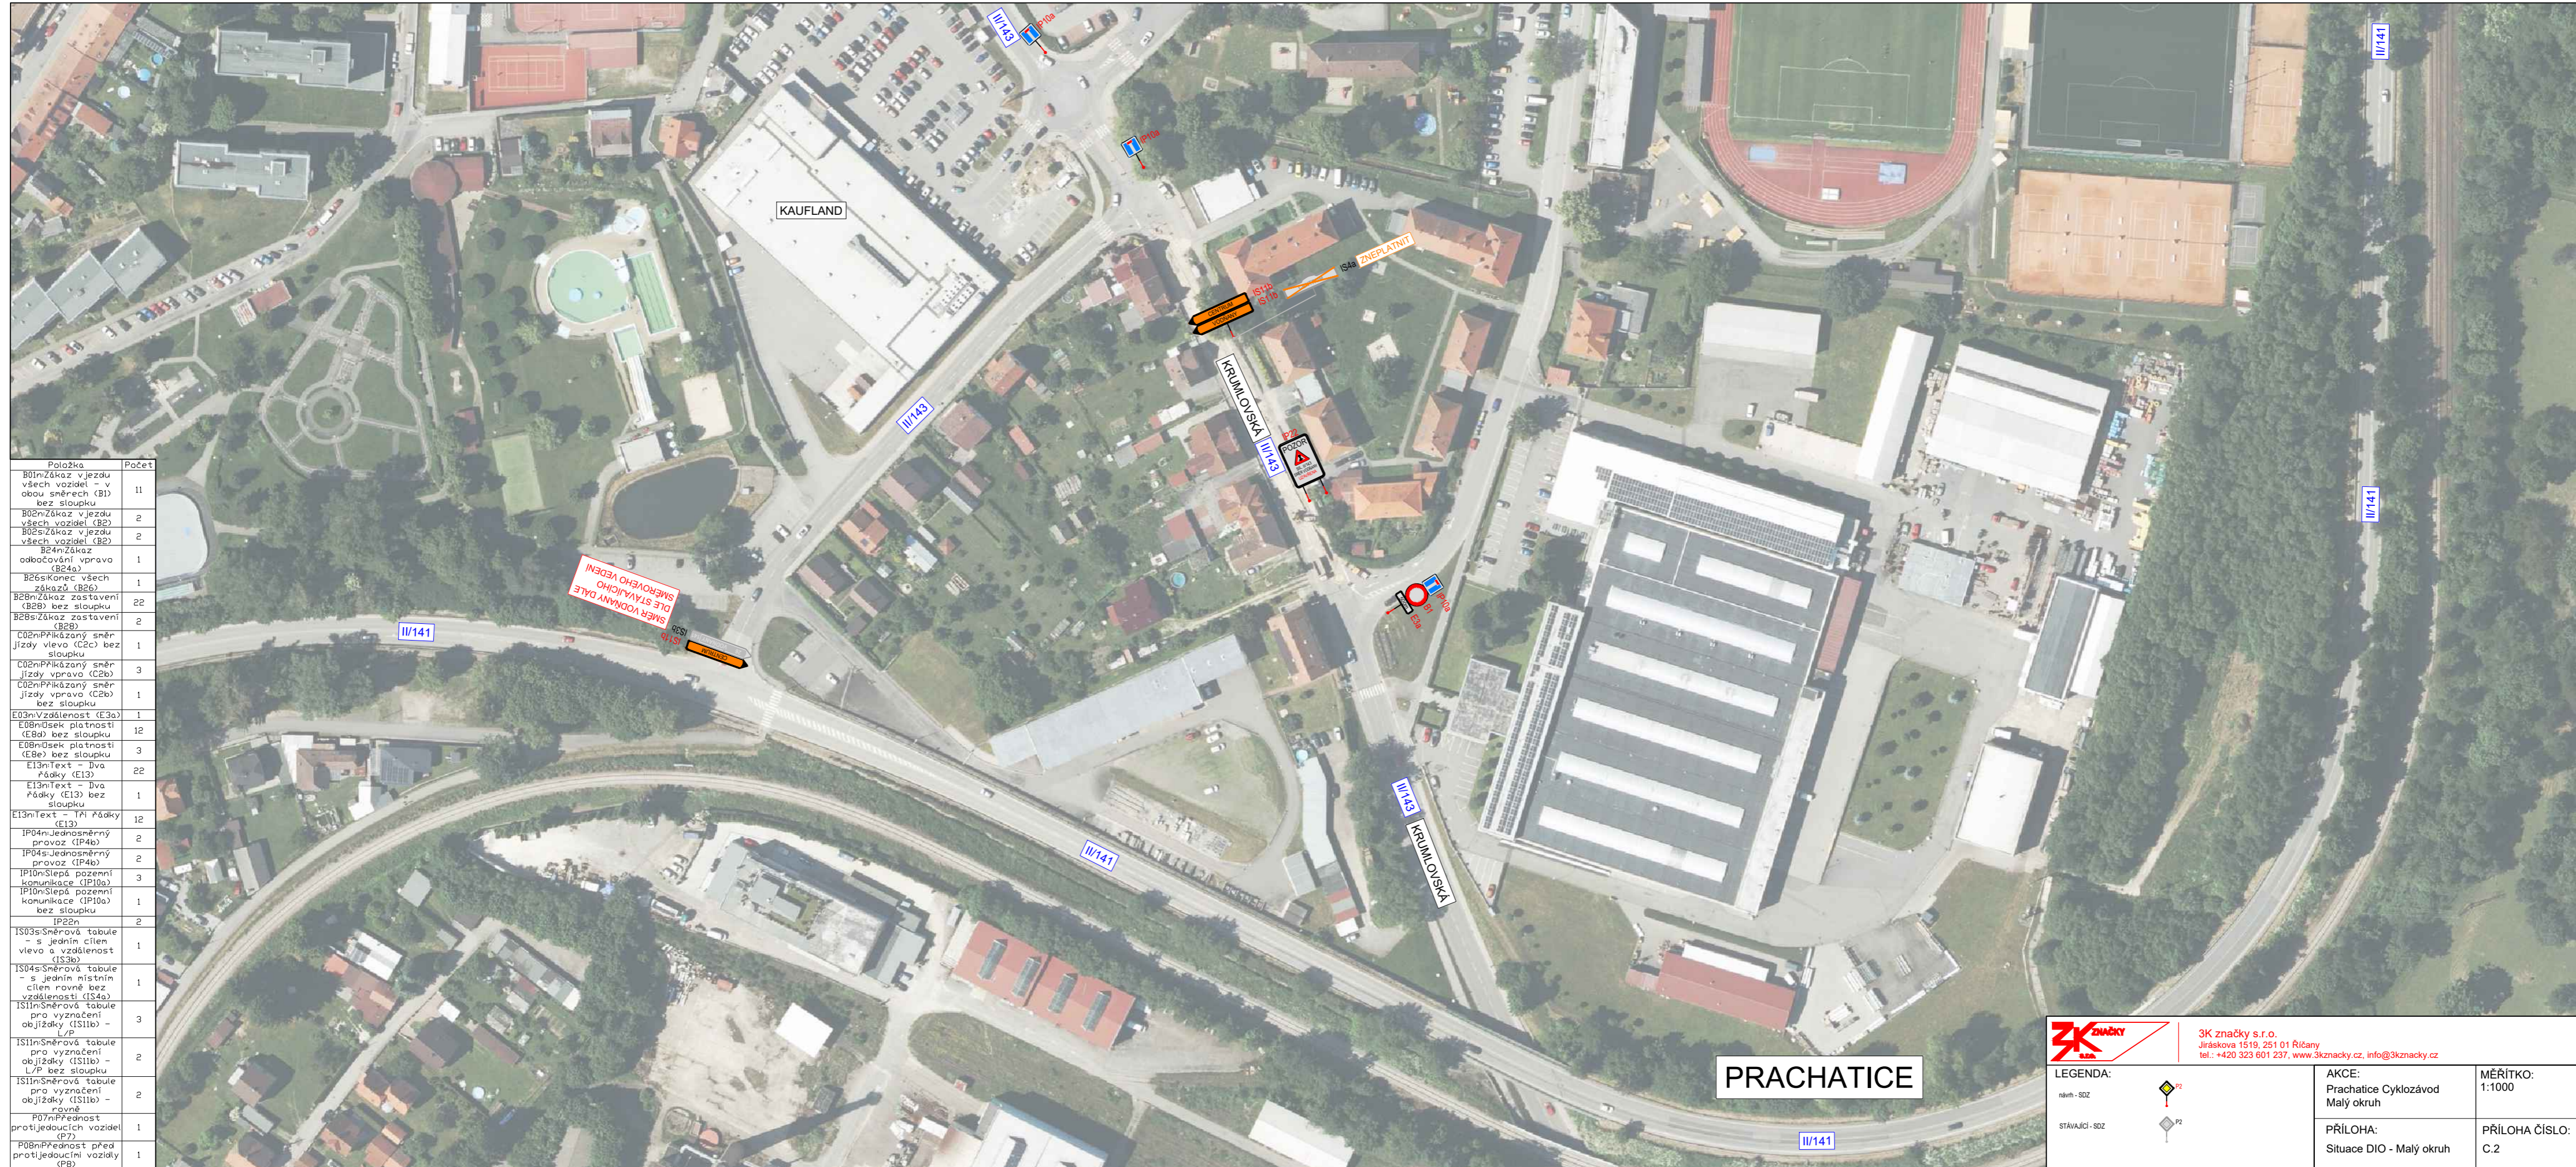



Položka	Počet
B01nZákaz vjezdu všech vozidel - v obou směrech (B1) bez sloupku	11
B02nZákaz vjezdu všech vozidel (B2)	2
B02sZákaz vjezdu všech vozidel (B2)	2
B24nZákaz odbočování vpravo (B24a)	1
B26sKonec všech zákazů (B26)	1
B28nZákaz zastavení (B28) bez sloupku	22
B28sZákaz zastavení (B28)	2
C02niPřikázaný směr jízdy vlevo (C2c) bez sloupku	1
C02niPřikázaný směr jízdy vpravo (C2b)	3
C02niPřikázaný směr jízdy vpravo (C2b) bez sloupku	1
E03niVzdálenost (E3a)	1
E08niÚsek platnosti (E8a) bez sloupku	12
E08niÚsek platnosti (E8e) bez sloupku	3
E13niText - Dva řádky (E13)	22
E13niText - Dva řádky (E13) bez sloupku	1
E13niText - Tři řádky (E13)	12
IP04niJednosměrný provoz (IP4a)	2
IP04siJednosměrný provoz (IP4a)	2
IP10niSlepá pozemní komunikace (IP10a)	3
IP10niSlepá pozemní komunikace (IP10a) bez sloupku	1
IP22ni	2
IS03niSměrová tabule - s jasným cílem vlevo o vzdálenost (IS3b)	1
IS04niSměrová tabule - s jasným místním cílem rovně bez vzdálenosti (IS4a)	1
IS11niSměrová tabule pro vyznačení objížděky (IS11b) - L/P	3
IS11niSměrová tabule pro vyznačení objížděky (IS11b) - L/P bez sloupku	2
IS13niSměrová tabule pro vyznačení objížděky (IS11b) - rovně	2
P07niPřednost protijedoucích vozidel (P7)	1
P08niPřednost před protijedoucími vozidly (P8)	1

PRACHATICE



3K ZNAČKY
s.r.o.

3K značky s.r.o.
Jiráskova 1519, 251 01 Říčany
tel.: +420 323 601 237, www.3kznacky.cz, info@3kznacky.cz

LEGENDA: návrh - SDZ  stávající - SDZ 	AKCE: Prachatice Cyklozávod Malý okruh PŘÍLOHA: Situace DIO - Malý okruh	MĚŘÍTKO: 1:1000 PŘÍLOHA ČÍSLO: C.2
---	--	---