

I.2.

NÁVRH PRO SLOUČENÉ SPOLEČNÉ A VEŘEJNÉ PROJEVNÍ

PLOCHY S ROZDÍLNÝM ZPŮSOBEM VYUŽITÍ

STAV	NÁVRH
BI	BI
BH	BYDENÍ INDIVIDUÁLNÍ
RU	BYDENÍ HROMADNÉ
OU	REKREACE VŠEOBECNÁ
OS	OBČANSKÉ VYBAVENÍ VŠEOBECNÉ
PU	OBČANSKÉ VYBAVENÍ SPORT
ZZ	VEŘEJNÁ PROSTRANSTVÍ VŠEOBECNÁ
ZS	ZELENЬ ZAHRADNÍ A SADOVÁ
ZO	ZELENЬ OCHRANNÁ A ISOLAČNÍ
ZJ	ZELENЬ SÍDELNÍ OSTATNÍ
SV	ZELENЬ JINÁ
SM	SMÍŠENÉ OBÝVNÉ VENKOVSKÉ
SC	SMÍŠENÉ OBÝVNÉ MĚSTSKÉ
DU	SMÍŠENÉ OBÝVNÉ CENTRÁLNÍ
DS	DOPRAVA VŠEOBECNÁ
DS.MK	DOPRAVA SILNIČNÍ - SILNICE II. A III. TŘÍDY
TU	DOPRAVA SILNIČNÍ - MÍSTNÍ A ÚČELOVÉ KOMUNIKACE
VU	TECHNICKÁ INFRASTRUKTURA VŠEOBECNÁ
VZ	VÝROBA VŠEOBECNÁ
HU	VÝROBA ZEMĚDĚLSKÁ A LESNICKÁ
WU	SMÍŠENÉ VÝROBNÍ VŠEOBECNÉ
AU	VODNÍ A VODOHOSPODÁŘSKÉ VŠEOBECNÉ
LU	ZEMĚDĚLSKÉ VŠEOBECNÉ
MU	LESNÍ VŠEOBECNÉ
	SMÍŠENÉ KRAJINNÉ VŠEOBECNÉ

ÚZEMNÍ SYSTÉM EKOLOGICKÉ STABILITY


STAV	NÁVRH
RBC.1	REGIONÁLNÍ BIOCENTRUM
RBK.1	REGIONÁLNÍ BIOKORIDOR
LBC.1	LOKÁLNÍ BIOCENTRUM
LBC.2	LOKÁLNÍ BIOKORIDOR
PI	INTERAKCIONÍ PRVEK

DOPRAVNÍ INFRASTRUKTURA

STAV	NÁVRH
	CYKLISTICKÁ TRASA
*****	PĚší PROPONĚNÍ
—	STEZKA PRO PĚší/TURISTICKÁ TRASA

TECHNICKÁ INFRASTRUKTURA

—+—	NADzemní Vedení Elektrické energie VN
—-+—	PODzemní Vedení Elektrické energie VN
—+—	STL PLYNOVOD
—+—	SPLÁŠKOVÝ KANALIZAČNÍ ŘAD
—+—	HLAVNÍ VODOVODNÍ ŘAD
[PPO]	OBJEKT A ZAŘÍZENÍ PROTIPODVODNÉ OCHRANY

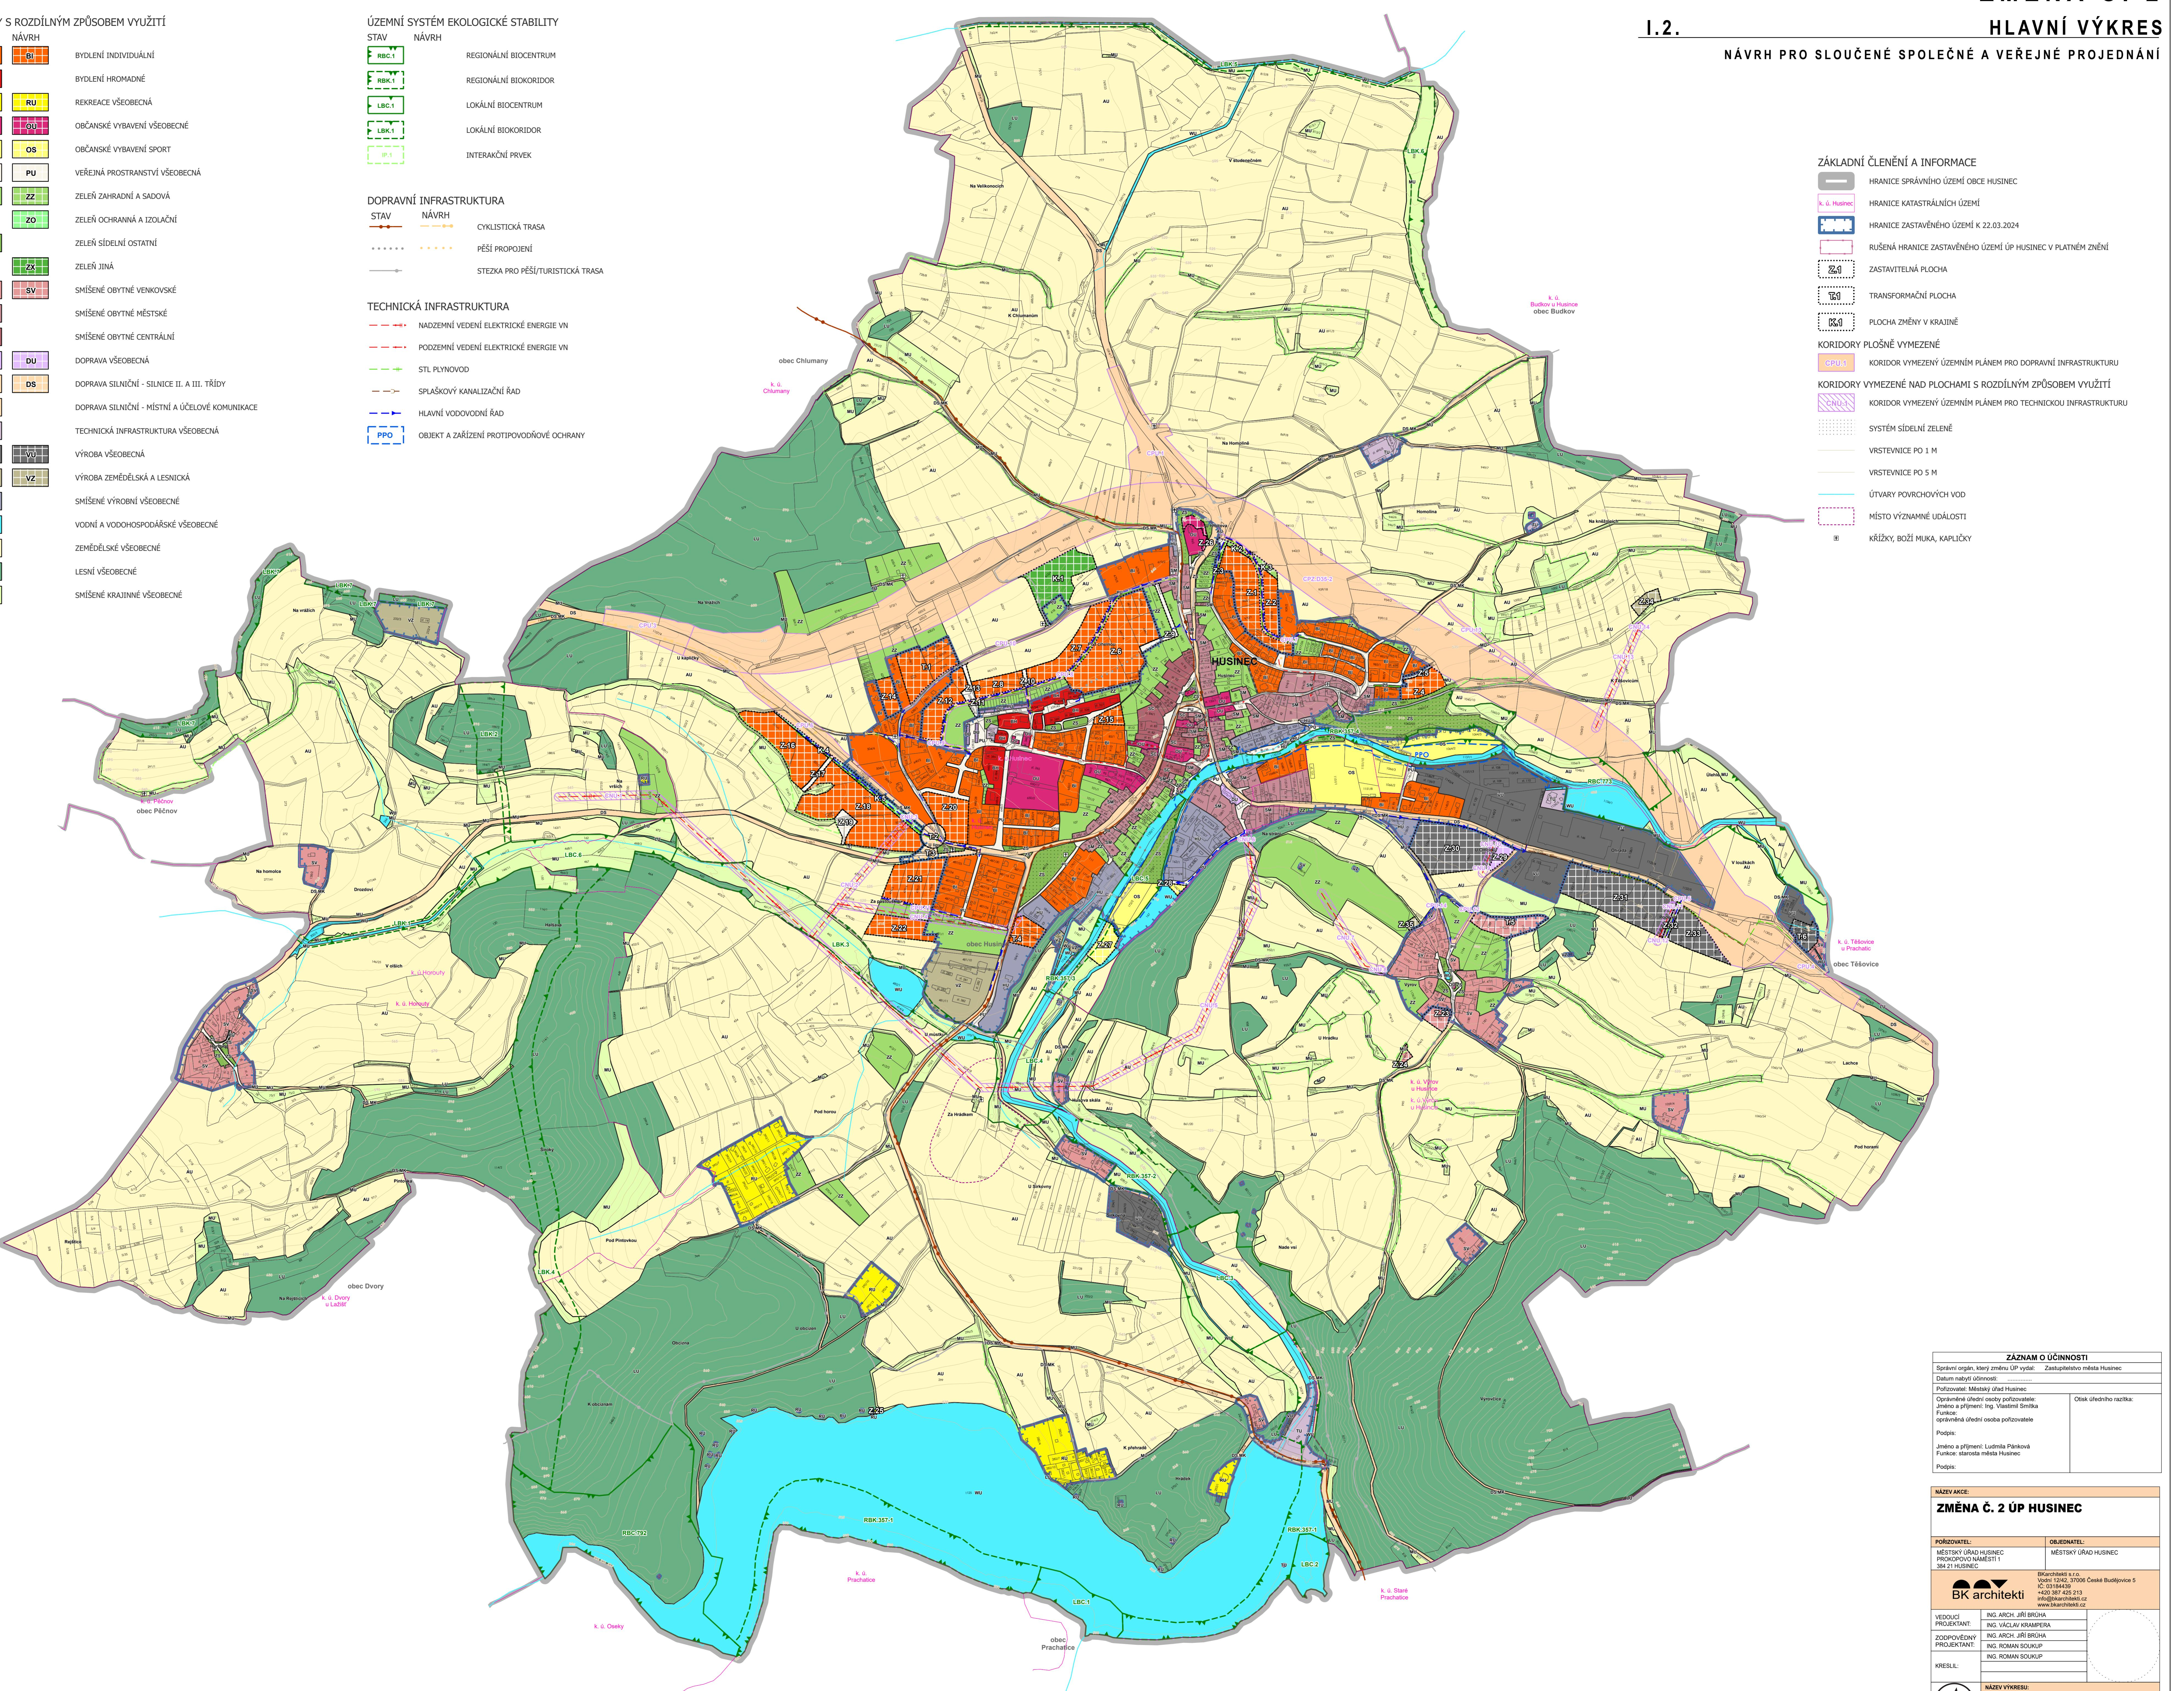

ZÁKLADNÍ ČLENĚNÍ A INFORMACE

—	HRANICE SPRÁVNÍHO ÚZEMÍ OBCE HUSINEC
k. ú. Husinec	HRANICE KATASTRÁLNÍCH ÚZEMÍ
██████	HRANICE ZASTAVĚNÉHO ÚZEMÍ k 22.03.2024
██████	RUŠENÁ HRANICE ZASTAVĚNÉHO ÚZEMÍ ÚP HUSINEC V PLATNÉM ZNĚNÍ
ZJ	ZASTAVITELNÁ PLOCHA
TJ	TRANSFORMAČNÍ PLOCHA
KJ	PLAHA ZMĚNY V KRAJINĚ
██████	KORIDORY VYMĚZENÉ NAD PLOCHAMI S ROZDÍLNÝM ZPŮSOBEM VYUŽITÍ
██████	KORIDORY VYMĚZENÝ ÚZEMNÍM PLÁNEM PRO DOPRAVNÍ INFRASTRUKTU
██████	KORIDORY VYMĚZENÉ NAD PLOCHAMI S ROZDÍLNÝM ZPŮSOBEM VYUŽITÍ
██████	KORIDORY VYMĚZENÝ ÚZEMNÍM PLÁNEM PRO TECHNICKOU INFRASTRUKTU
██████	SYSTÉM SÍDELNÍ ZELENĚ
—	VRSTEVNICE PO 1 M
—	VRSTEVNICE PO 5 M
—	ÚTVARY POKRCHOVÝCH VOD
██████	MÍSTO VÝZNAMNÉ UDÁLOSTI
██████	KŘÍŽKY, BOŽÍ MUKA, KAPLÍČKY

ZÁZNAM O ÚČINNOSTI

Správní orgán, který změnu ÚP vydal: Zastupitelstvo města Husinec
Datum nejnovější účinnosti: ...
Pořadové číslo: ...
Opravnení moci pořadatele: ...
Jméno a příjmení: Ing. Vladimír Smrká
Funkce: zastupitel/úřední osoba pořadatele
Podpis: ...
Jméno a příjmení: Ludmila Pápková
Funkce: starostka města Husinec
Podpis: ...

NÁZEV AKCE:

ZMĚNA Č. 2 ÚP HUSINEC

PŘEDZVONITEL:	OJEDNATEL:
MĚSTSKÝ ÚŘAD HUSINEC PROKODOVО NАМЕСТІ 1 384 21 HUSINEC	MĚSTSKÝ ÚŘAD HUSINEC

Bkarchitekti s.r.o.
Vodní 1242, 37006 České Budějovice 5
Č. v. 1242/21
+420 387 425 213
www.bkarchitekti.cz

VEDUCÍ PROJEKTANT	ING. VÁCLAV KRAMPERA
ZODPOVĚDNÝ PROJEKTANT	ING. JIŘÍ BRUHA
KRESLIL	ING. ROMAN SOUKUP
	ING. ROMAN SOUKUP

NÁZEV VÝKRESU:

HLAVNÍ VÝKRES

STUPĚN:	SP+VP	ČÍSLO PARÉ:
MĚŘITKO:	1:5 000	
DATUM:	12/2024	ČÍSLO VÝKRESU:
FORMA:	110 x 914 cm	ČÍSLO ZNAKÝKY:
		23-045-1