

Naše značka: SPU 171776/2026
UID: spudms00000016629178
Spisová značka: SP8952/2025-505205

SPU 171776/2026



000841799645

Vyřizuje.: Ing. Dana Šimová
Tel.: 602112896
ID DS: z49per3
E-mail: dana.simova@spu.gov.cz

Datum: 5. 5. 2026

OZNÁMENÍ

o vyložení návrhu změn map bonitovaných půdně ekologických jednotek v části katastrálního území Husinec

Státní pozemkový úřad, Krajský pozemkový úřad pro Jihočeský kraj, Pobočka Prachatice (dále jen „pozemkový úřad“), jako správní orgán věcně a místně příslušný, podle zákona č. 503/2012 Sb., o Státním pozemkovém úřadu a o změně některých souvisejících zákonů, ve znění pozdějších předpisů a podle § 19 písm. g) zákona č. 139/2002 Sb., o pozemkových úpravách a pozemkových úřadech a o změně zákona č. 229/1991 Sb., o úpravě vlastnických vztahů k půdě a jinému zemědělskému majetku, ve znění pozdějších předpisů, k zajišťování změn map bonitovaných půdně ekologických jednotek (dále jen „BPEJ“), v souladu s § 5 odst. 4 vyhlášky č. 227/2018 Sb., kterou se stanoví charakteristika bonitovaných půdně ekologických jednotek a postup pro jejich vedení a aktualizaci

oznamuje,

že návrh změn map BPEJ v části k. ú. Husinec bude počínaje dnem 6. 5. 2026 vyložen po dobu 30 dnů k veřejnému nahlédnutí

na pozemkovém úřadě a na Městském úřadě Husinec, kde je možné v této době uplatňovat případné písemné připomínky a námítky. K později uplatněným připomínkám nebude přihlédnuto. Pozemkový úřad po vyhodnocení došlých vyjádření provede aktualizace BPEJ.

Aktualizace BPEJ je prováděna na základě žádosti vlastníka pozemků KN 620/1 a KN 668/2.

„elektronicky podepsáno“

Ing. František Šebesta
vedoucí Pobočky Prachatice
Státní pozemkový úřad

Přílohy:

1. Protokol o řešení žádosti na změnu BPEJ v k. ú. Husinec
2. Návrhy změněných map BPEJ v měřítku 1 : 1 000 a 1 : 750

Vyvěšeno dne:

Sejmuto dne:

Zveřejněno od – do:

Razítko a podpis:

Naše značka: SPU 170641/2026
Spis. značka:
UID: spuess9df66307
Vyřizuje.: Ing. Miroslav Soukup
Tel.: 725 102 473
ID DS: z49per3
E-mail: miroslav.soukup@spu.gov.cz
Datum: 30.4.2026

Státní pozemkový úřad
KPÚ pro Jihočeský kraj
Pobočka Prachatice
Ing. Dana Šimová
Vodňanská 329
383 01 Prachatice

Protokol o řešení žádosti na změnu BPEJ

Na základě požadavku ze dne 7. 11. 2025 bylo dne 25. 3. 2026 provedeno místní terénní šetření na zemědělských pozemcích KN č. 620/1 a 668/2 v k.ú. **Husinec** (649708) za účelem posouzení oprávněnosti požadavku vlastníka dotčených pozemků na změnu BPEJ.

Při vlastním terénním šetření byla provedena rekognoskace zájmového území, základní pedologická šetření s použitím metrové sondovací tyče (9 půdních vpichů, tab. 1) a posouzení půdních profilů.

Při stanovení kódů BPEJ bylo rovněž využito archivovaných materiálů Komplexního průzkumu zemědělských půd, aktuální mapy BPEJ (PRAC 5 - 6 a 6 - 6, měřítko 1 : 5000), informací z databáze LPIS, geologické mapy, mapy sklonitosti a expozice, DMR5G.

Výsledkem odborného pedologického průzkumu je určení následujících BPEJ:

7.29.11 - kambizemě modální eubazické až mezobazické včetně slabě oglejených variet, na rulách, svorech, fylitech, popřípadě žulách, středně těžké až středně těžké lehčí, s převažujícími dobrými vláhovými poměry, v mírném sklonu (3 - 7°), skeletovitost (do 25 %), hloubka půdy (> 60 cm), J expozice;

7.29.41 - kambizemě modální eubazické až mezobazické včetně slabě oglejených variet, na rulách, svorech, fylitech, popřípadě žulách, středně těžké až středně těžké lehčí, s převažujícími dobrými vláhovými poměry, ve středním sklonu (7 - 12°), skeletovitost (do 25 %), hloubka půdy (> 60 cm), J expozice.

Tab. 1: Rozmístění vpichových sond

číslo sondy	S - JTSK	
	X	Y
1.	-789955,79	-1152238,15
2.	-789966,46	-1152191,25
3.	-790327,20	-1152161,85
4.	-790331,82	-1152197,92
5.	-790290,33	-1152247,53
6.	-790353,57	-1152250,09
7.	-790408,55	-1152276,30
8.	-790442,65	-1152199,34
9.	-790389,74	-1152189,17

Na základě provedeného terénního šetření bylo konstatováno, že požadavek vlastníka předmětných zemědělských pozemků v katastrálním území Husinec (649708) na provedení aktualizace bonitovaných půdně ekologických jednotek **je opodstatněný** a dále bude postupováno podle § 5 a § 6 vyhlášky č. 227/2018 Sb., ve znění pozdějších předpisů.

Po dohodě zaměstnance OPS a Pobočky Prachatice KPÚ pro Jihočeský kraj byl určen celkový rozsah aktualizace BPEJ na části k.ú. Husinec (649708) a termín dodání návrhu změněné mapy BPEJ příslušné pobočce KPÚ.

Plošné vymezení aktualizovaných BPEJ je na přiloženém návrhu změněné mapy BPEJ, který se tímto předává k dalšímu řízení podle příslušné vyhlášky místně příslušné pobočce KPÚ. Po vyhlášení platnosti změněné mapy se nově vymezené BPEJ zavedou do celostátní databáze BPEJ. Nová data v digitální podobě si můžete vyžádat na adrese: bpej@spu.gov.cz s uvedením předmětu e-mailu: "Poskytnutí dat BPEJ_aktualizace_na_části_kú_název_k.ú._kód_k.ú.".

Zpracovatel: Ing. Miroslav Soukup


Přílohy:

1. Návrh změněné mapy BPEJ v měřítku 1 : 1 000
2. Návrh změněné mapy BPEJ v měřítku 1 : 750


„elektronicky podepsáno“

Ing. Miroslav Soukup
oddělení půdní služby České Budějovice
Státní pozemkový úřad

Husinec 649708

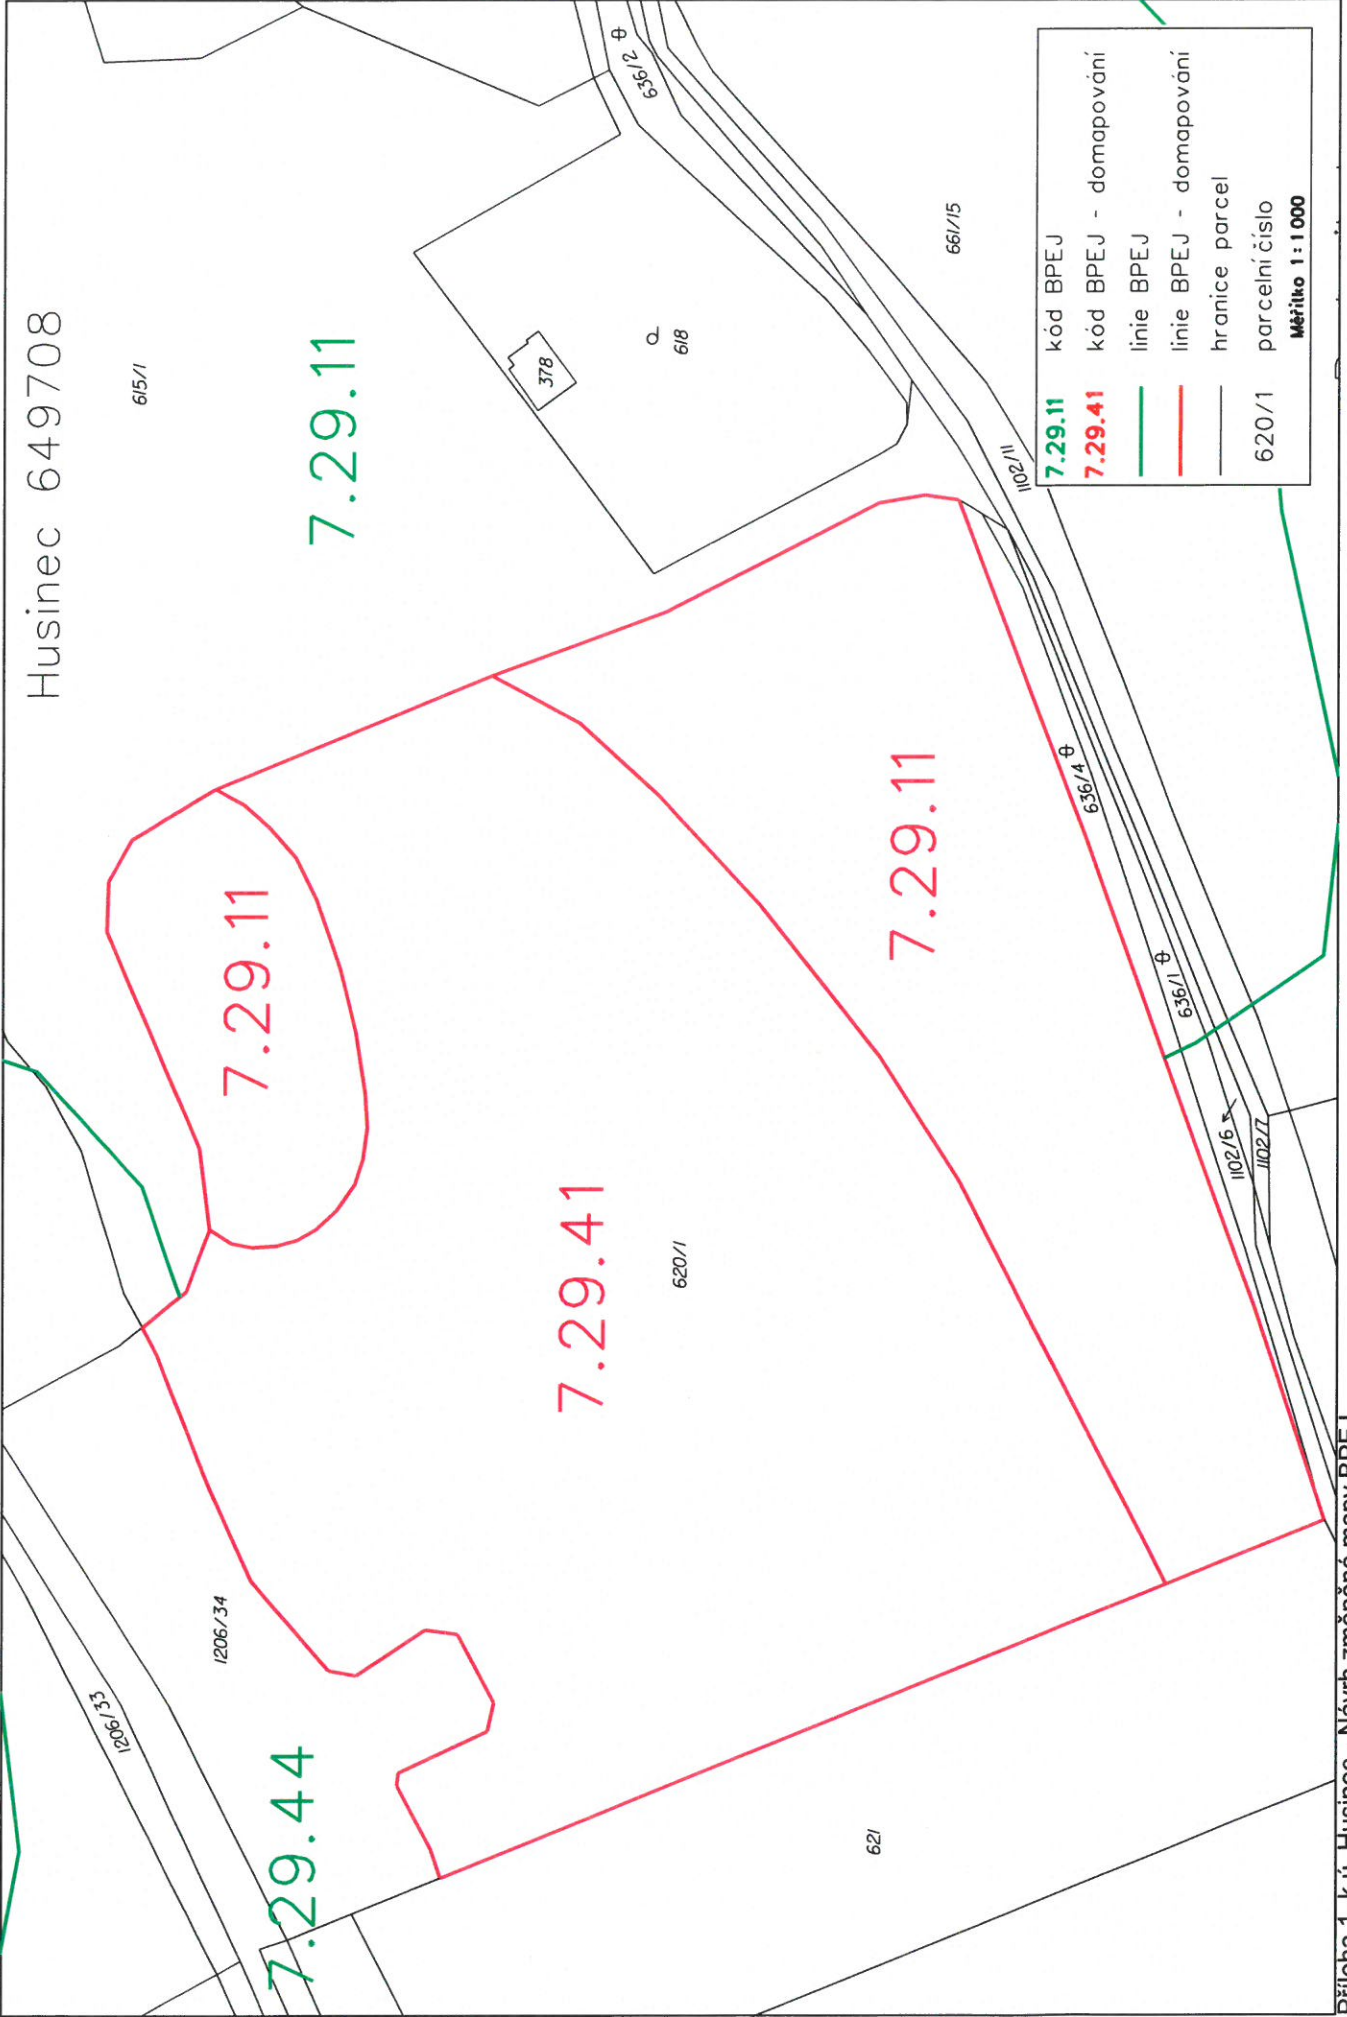

Příloha 1. k.ú. Husinec - Návrh změnéné mapy BPEJ

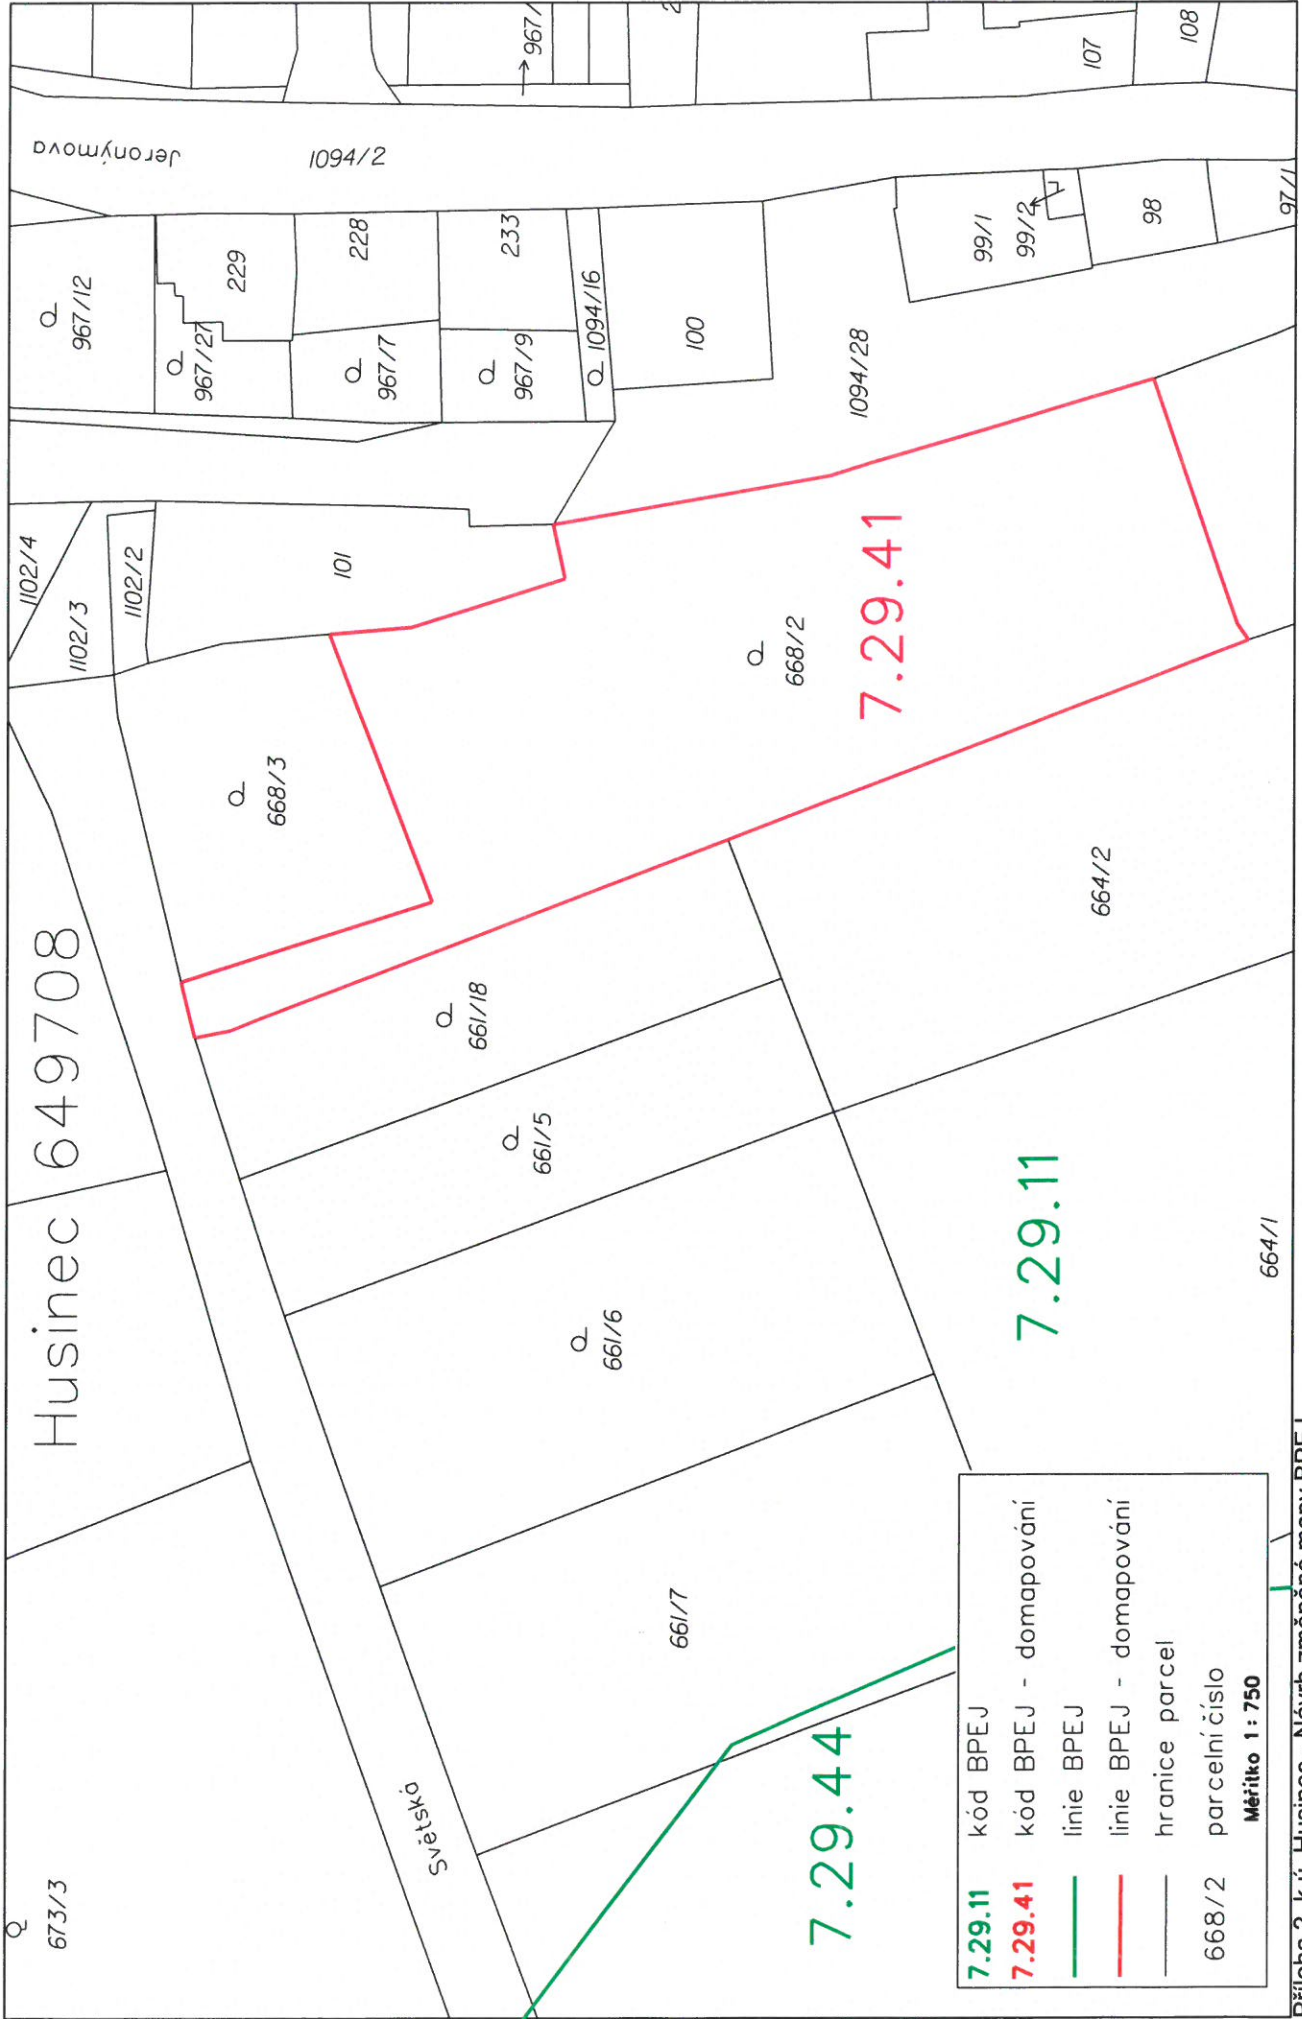

Husinec 649708

7.29.11	kód BPEJ
7.29.41	kód BPEJ - domapování
—	linie BPEJ
—	linie BPEJ - domapování
—	hranice parcel
668/2	parcelní číslo
Měřítko 1 : 750	

Příloha 2. k.ú. Husinec - Návrh změněné mapy BPEJ