



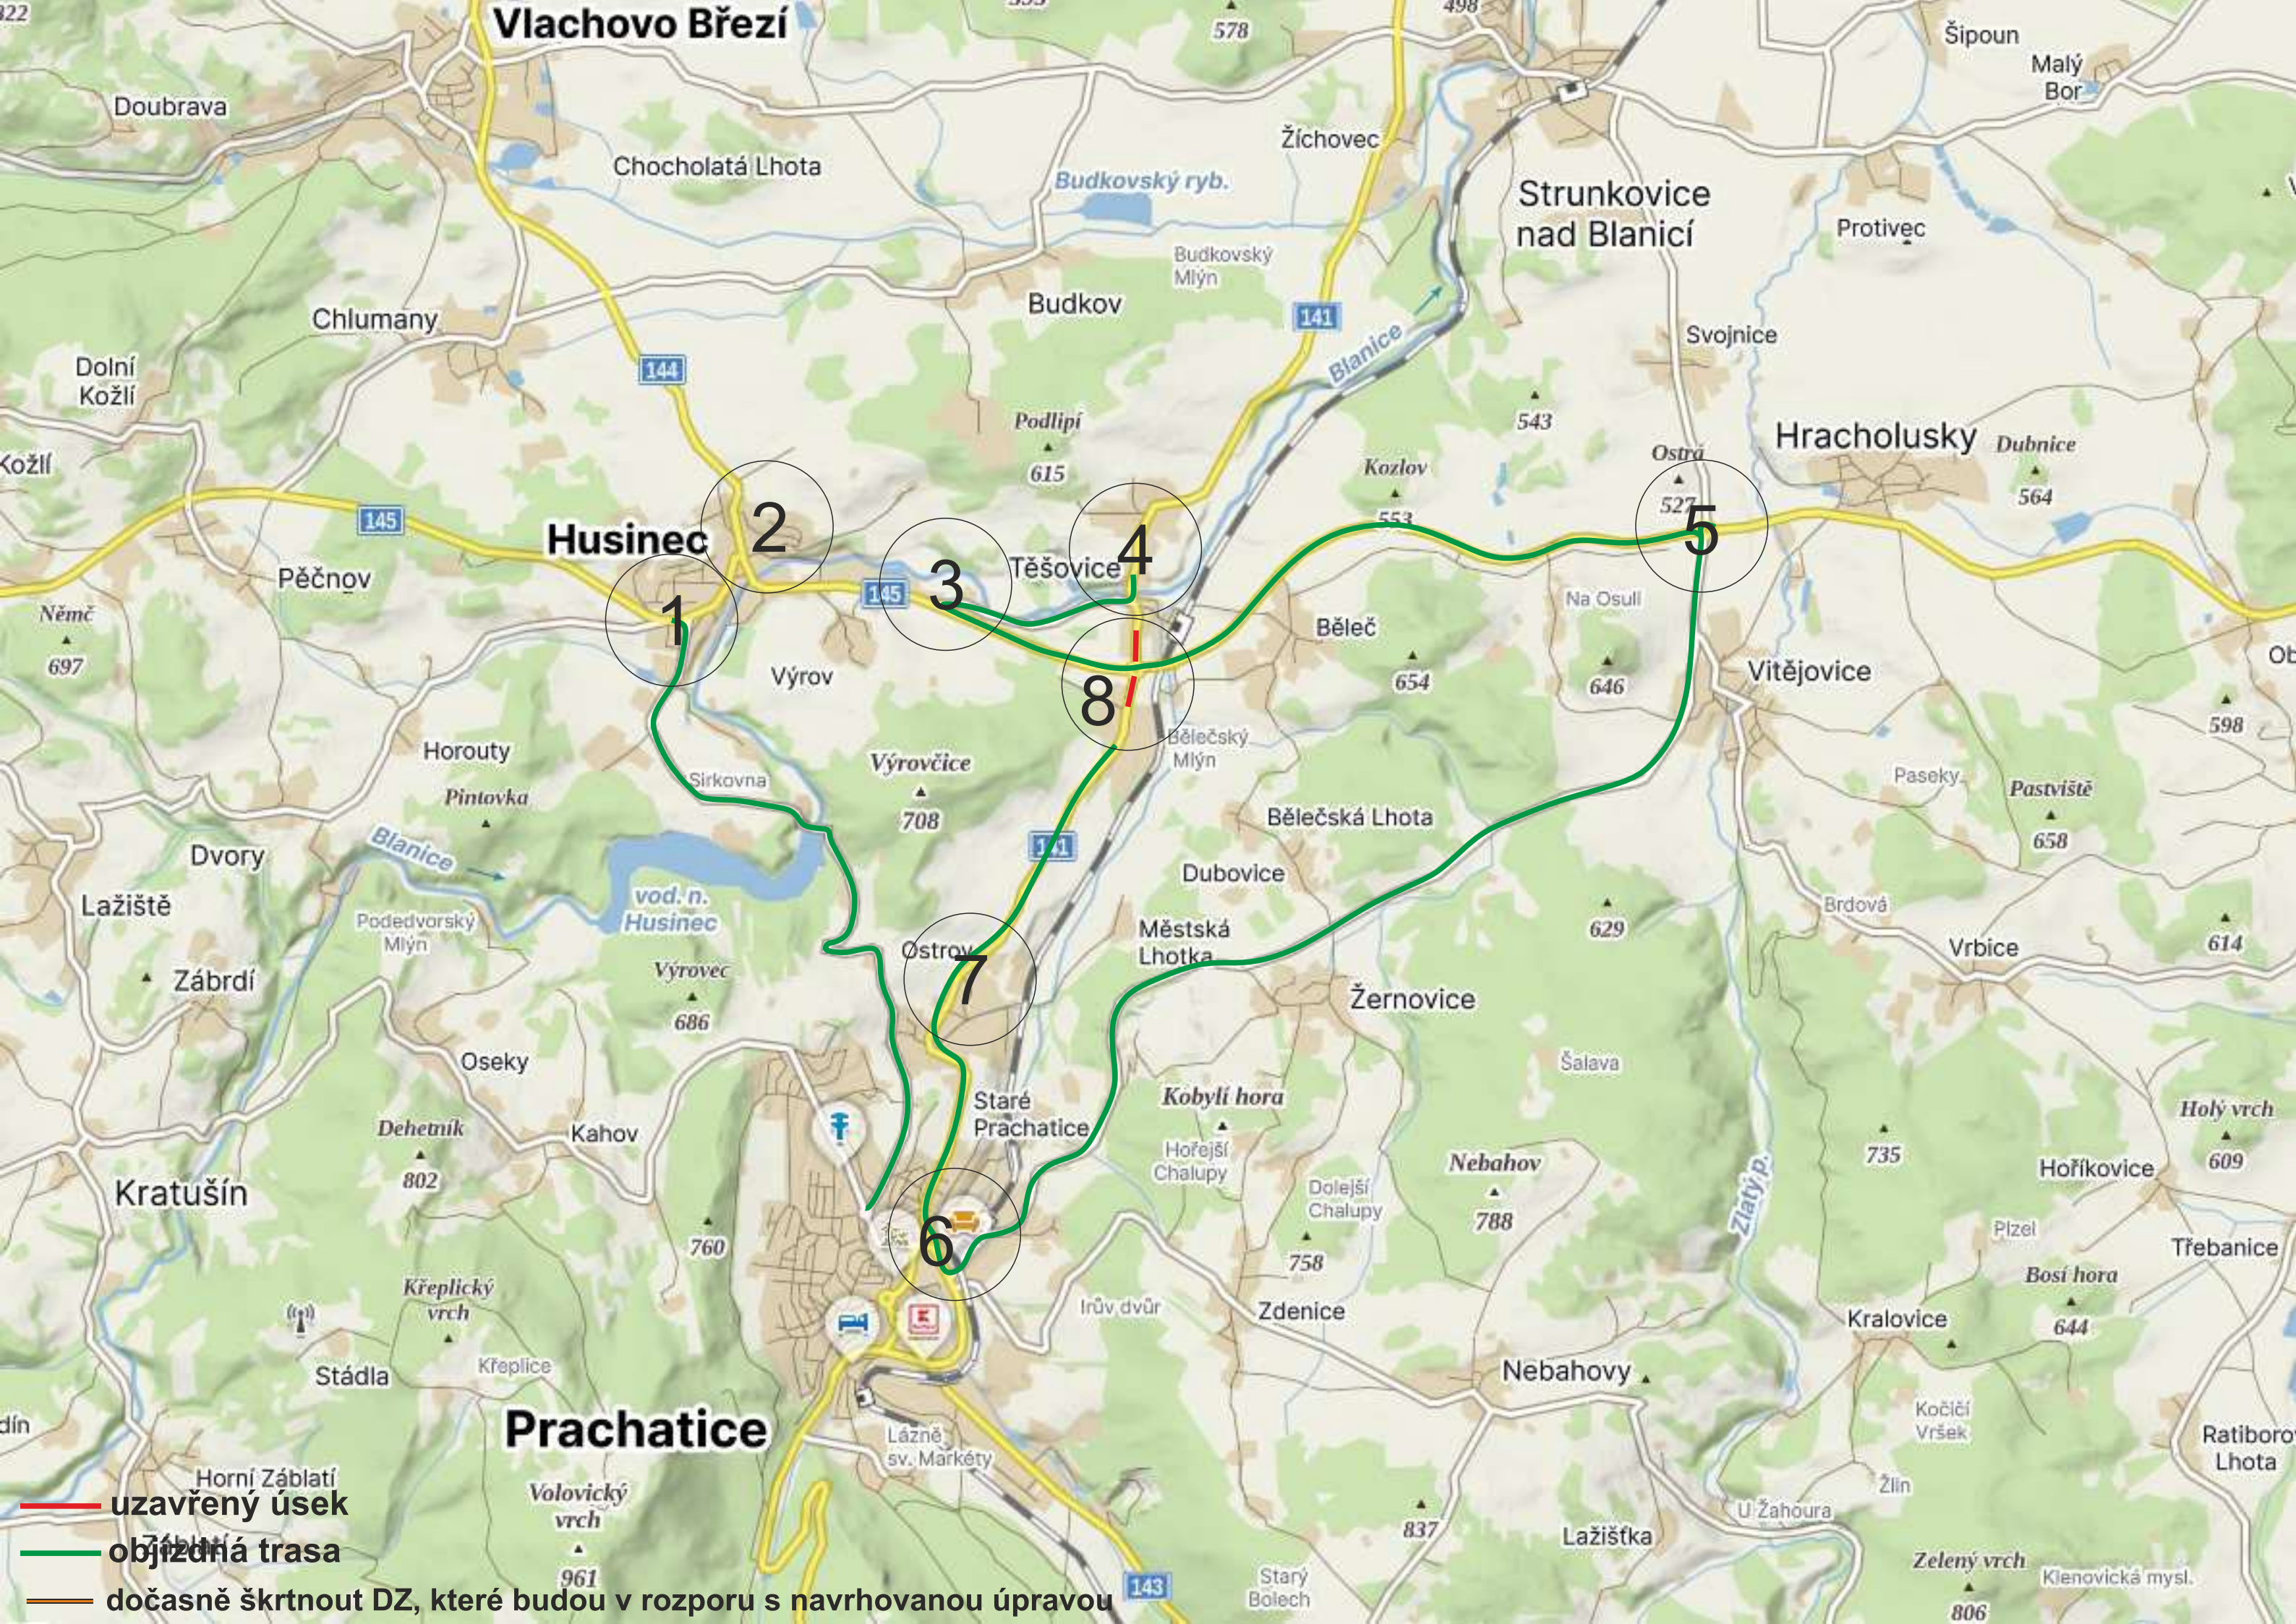


- uzavřený úsek
- objízdná trasa
- dočasně škrtnout DZ, které budou v rozporu s navrhovanou úpravou


detail 1

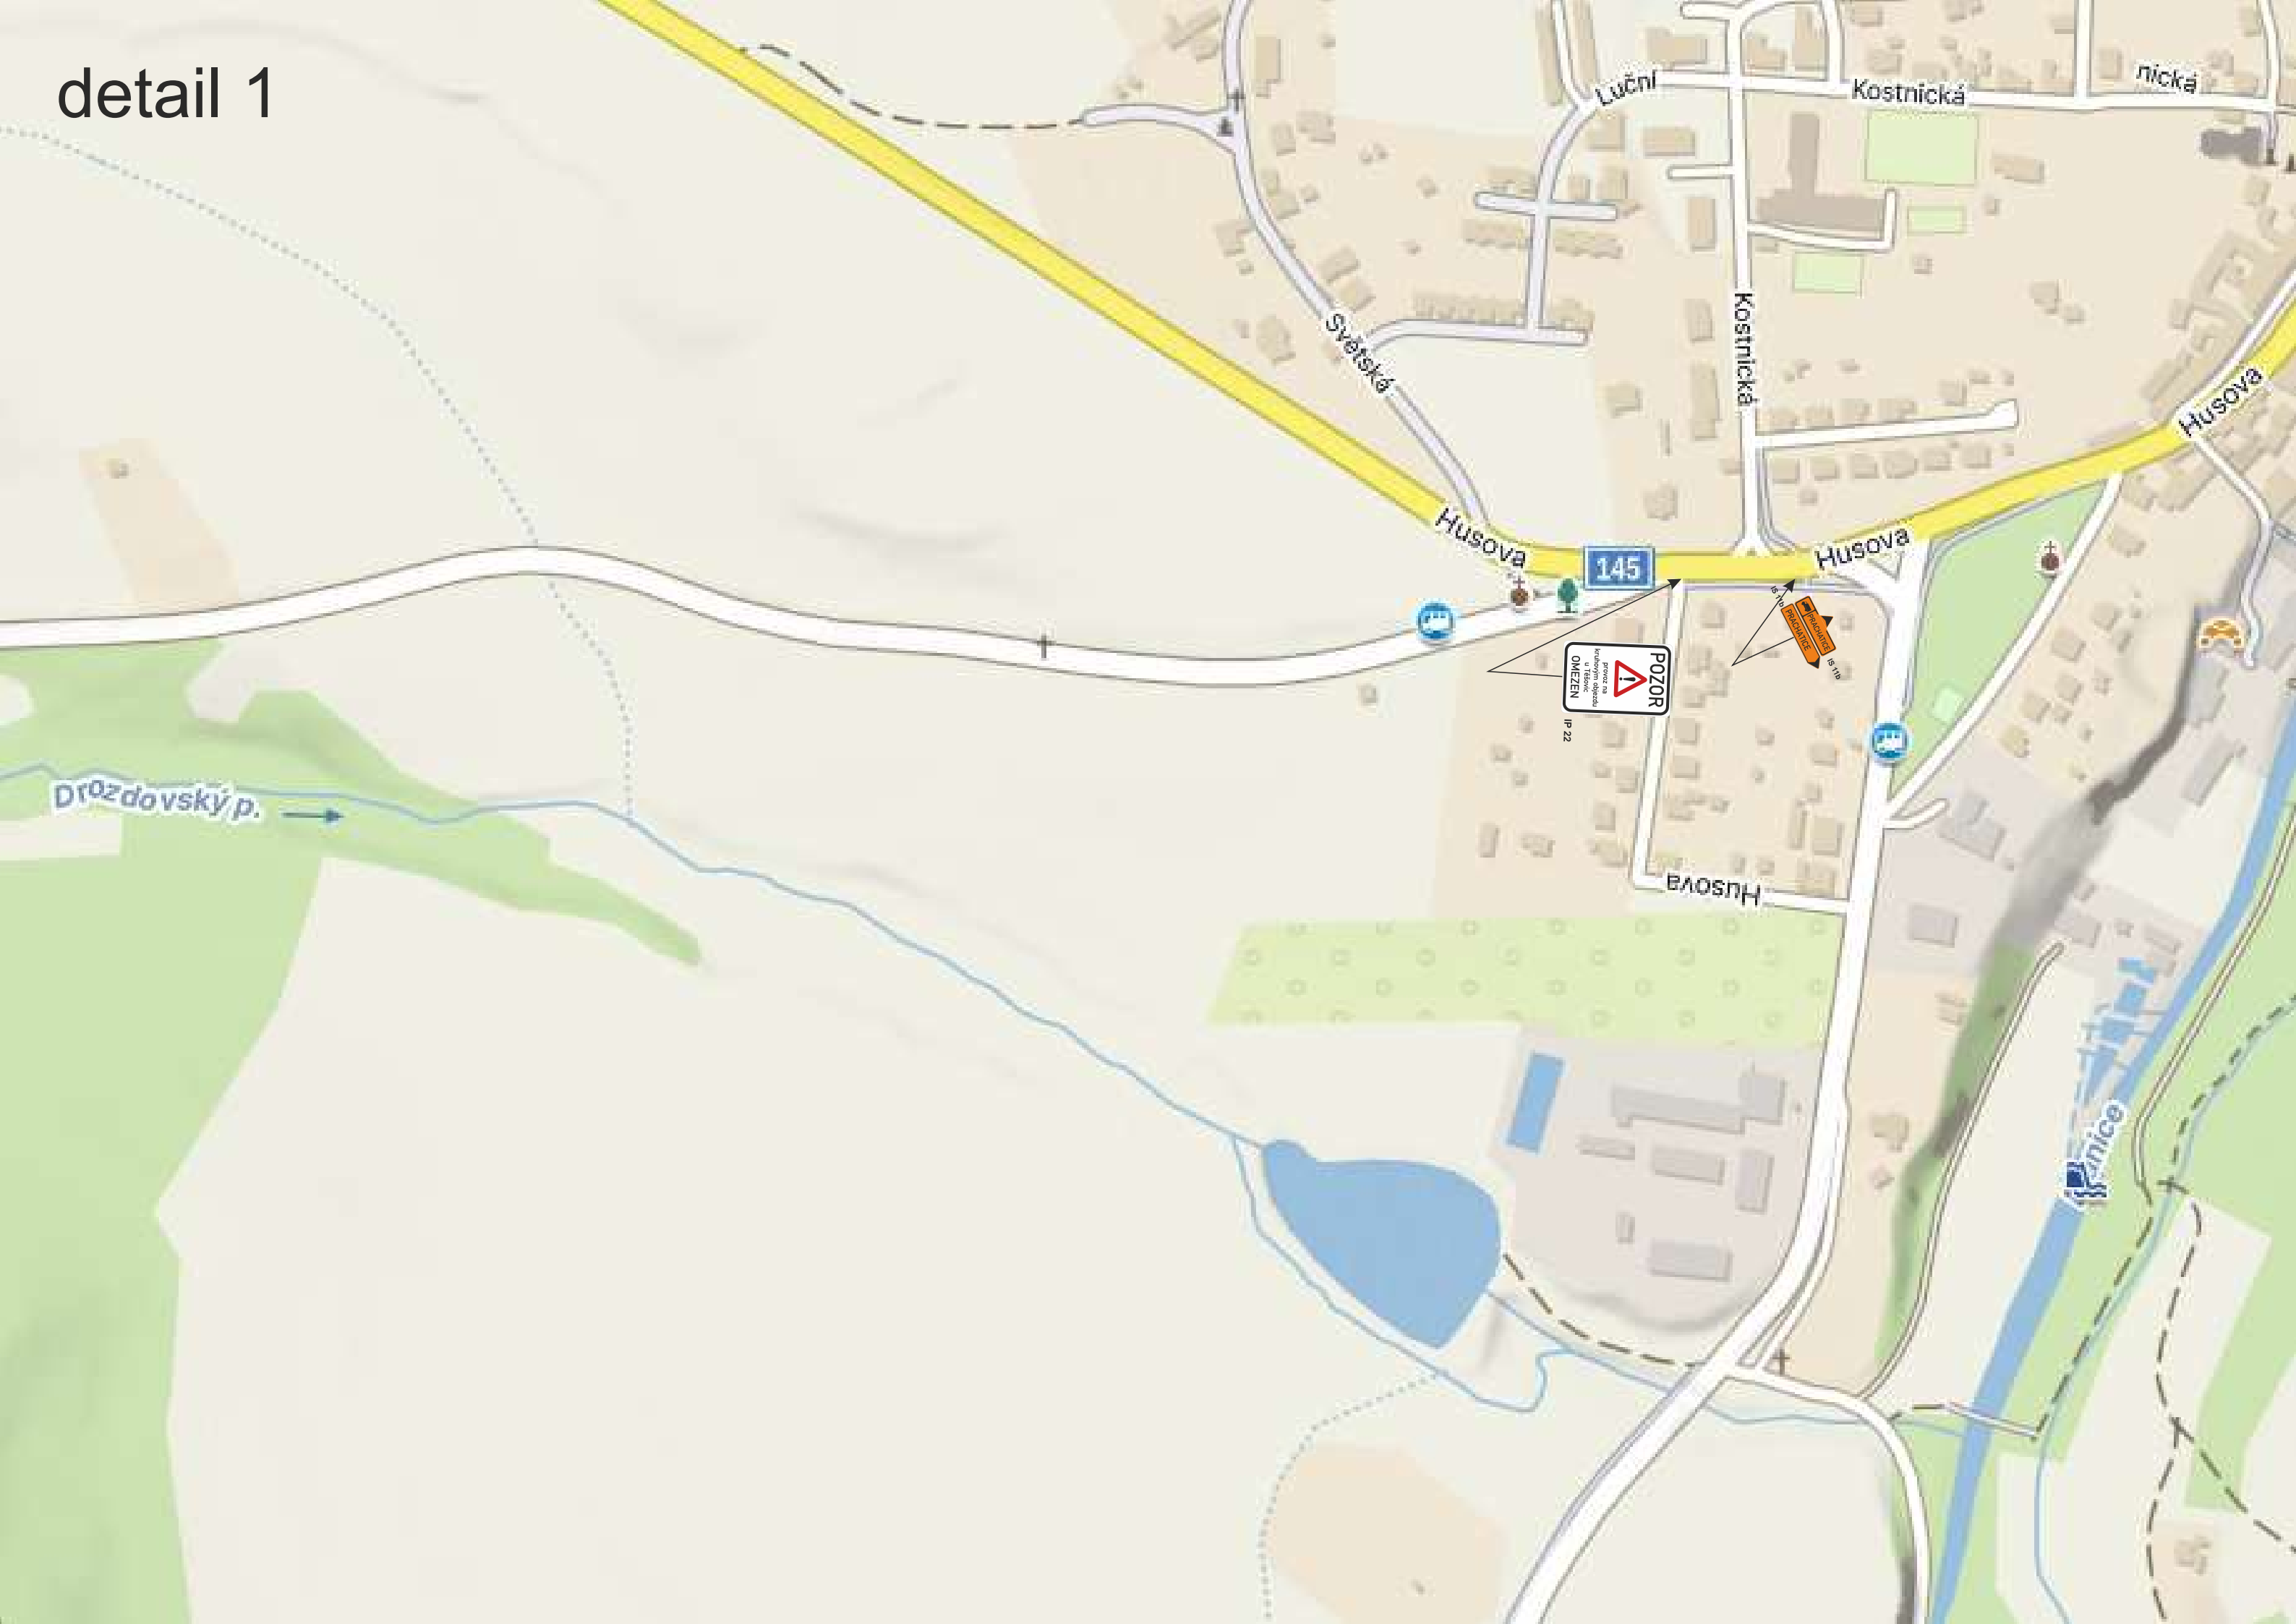


detail 2

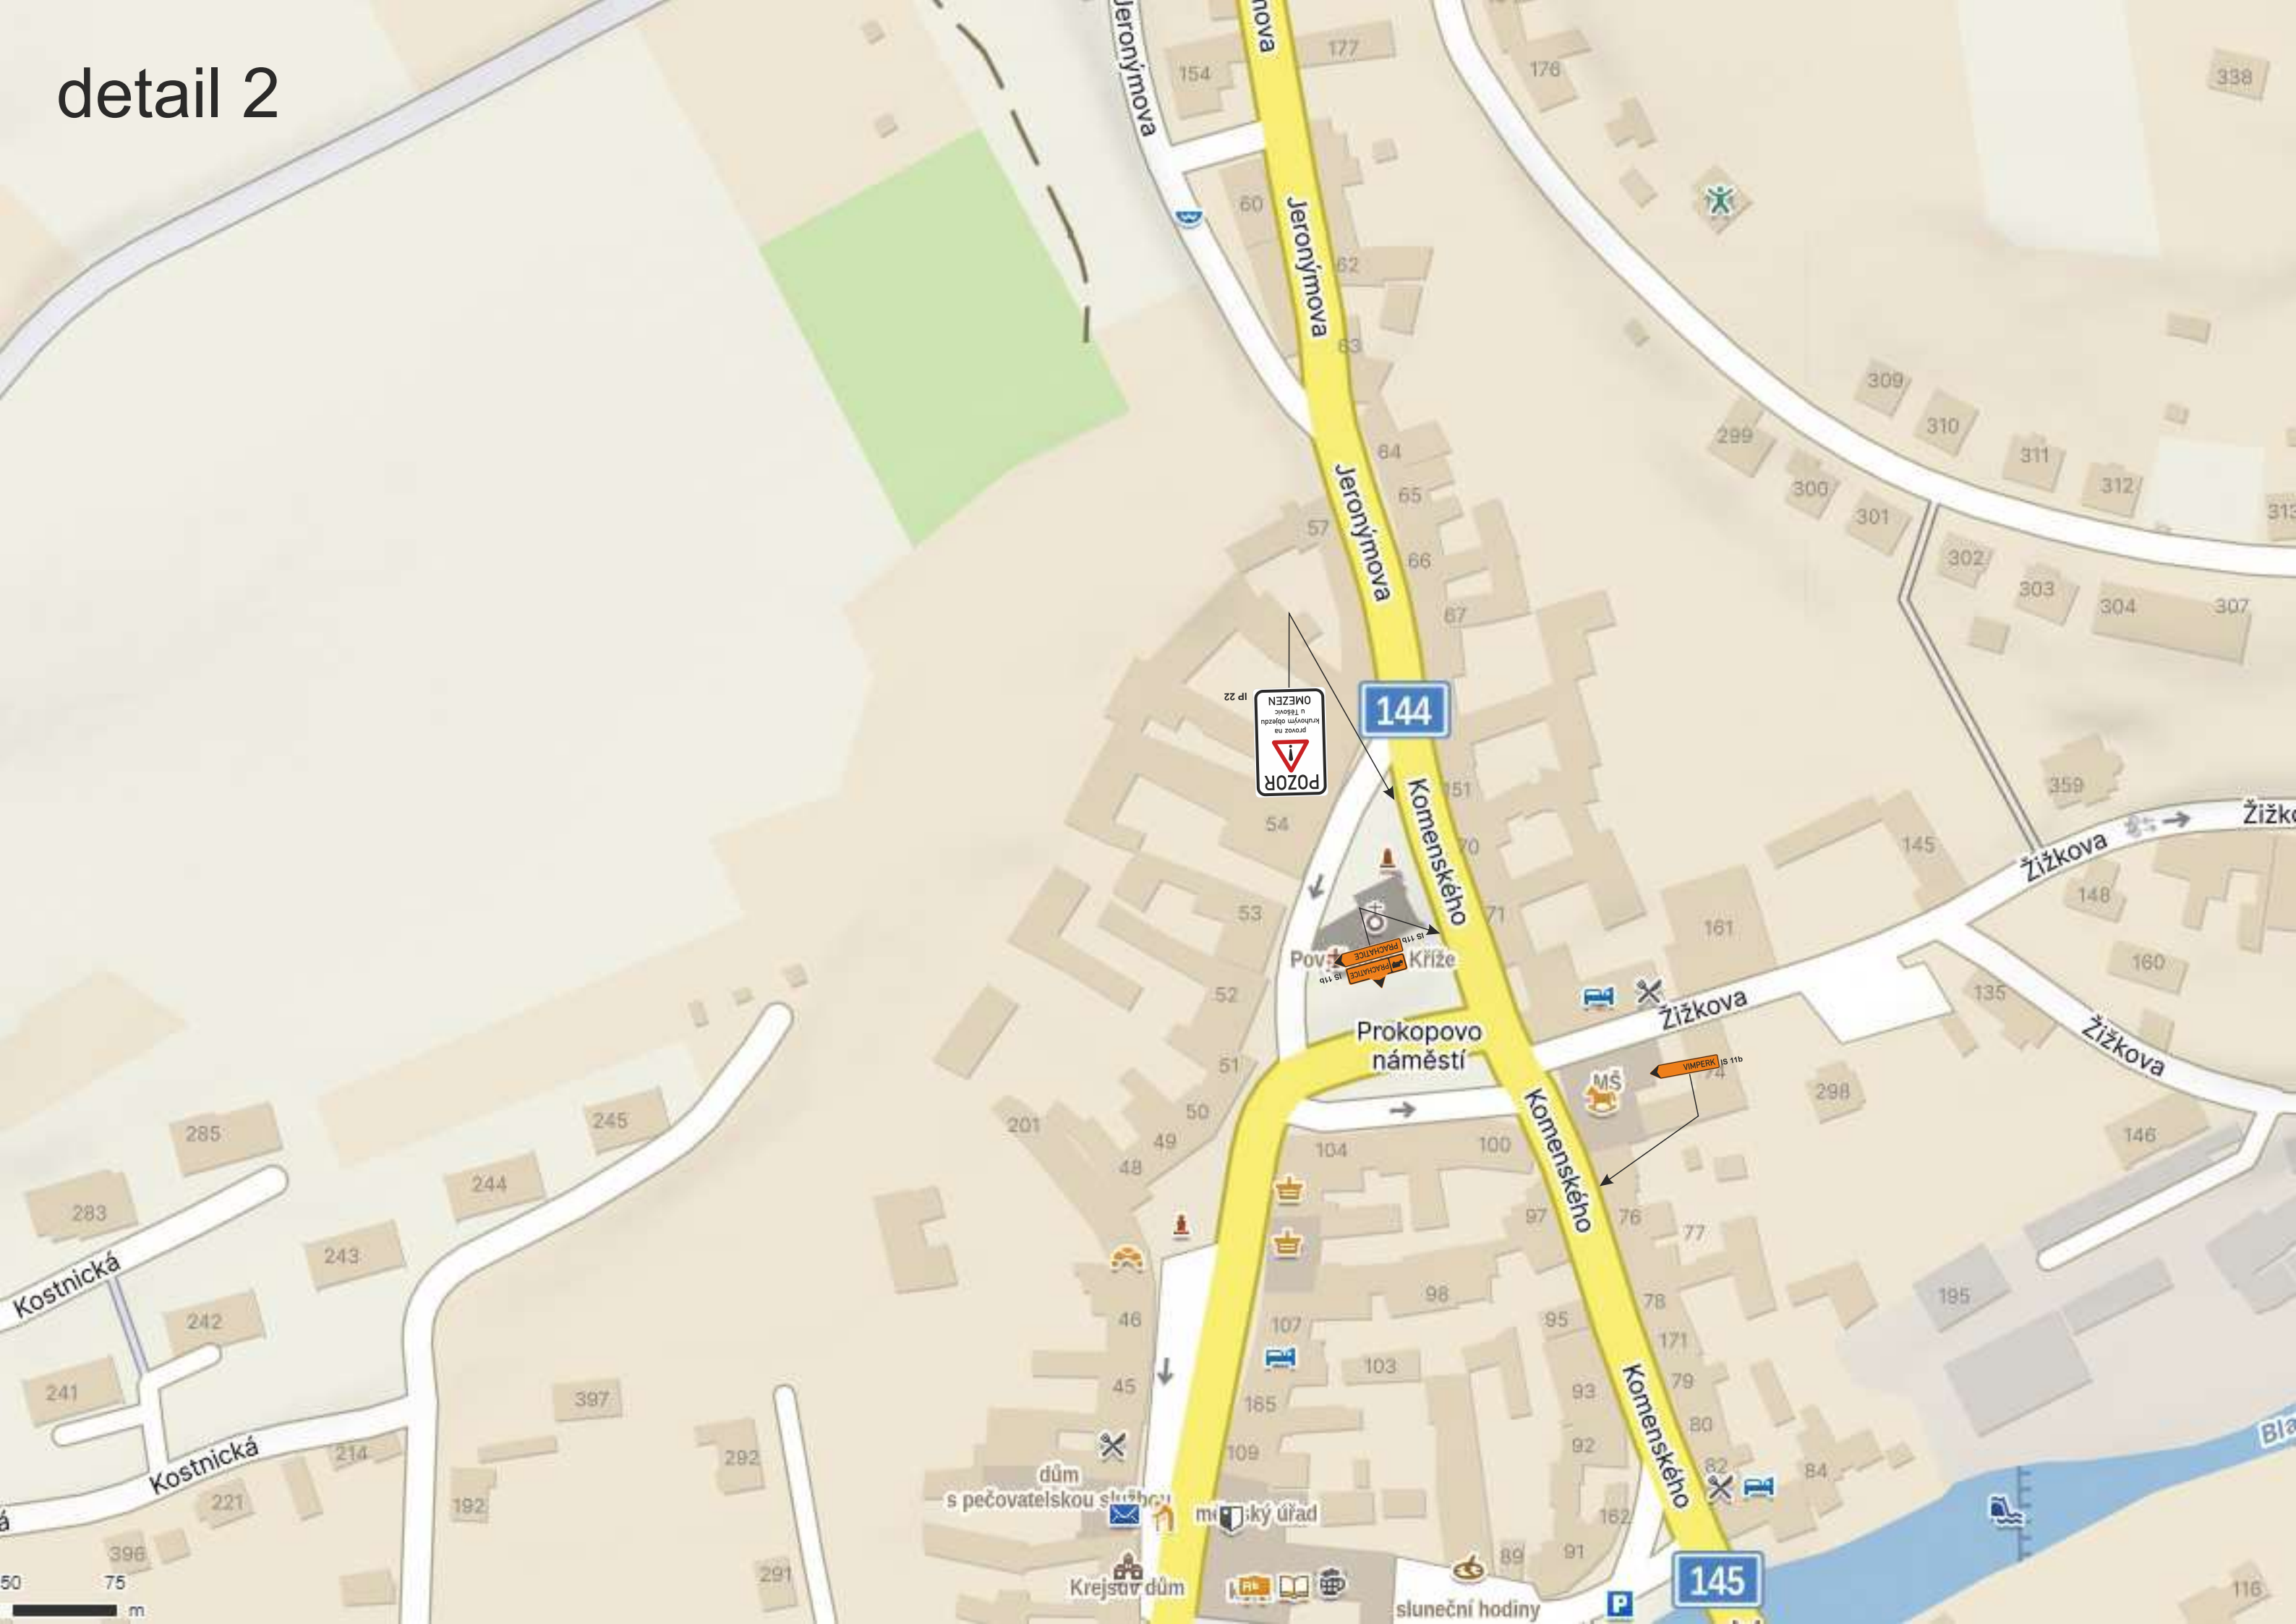


detail 3

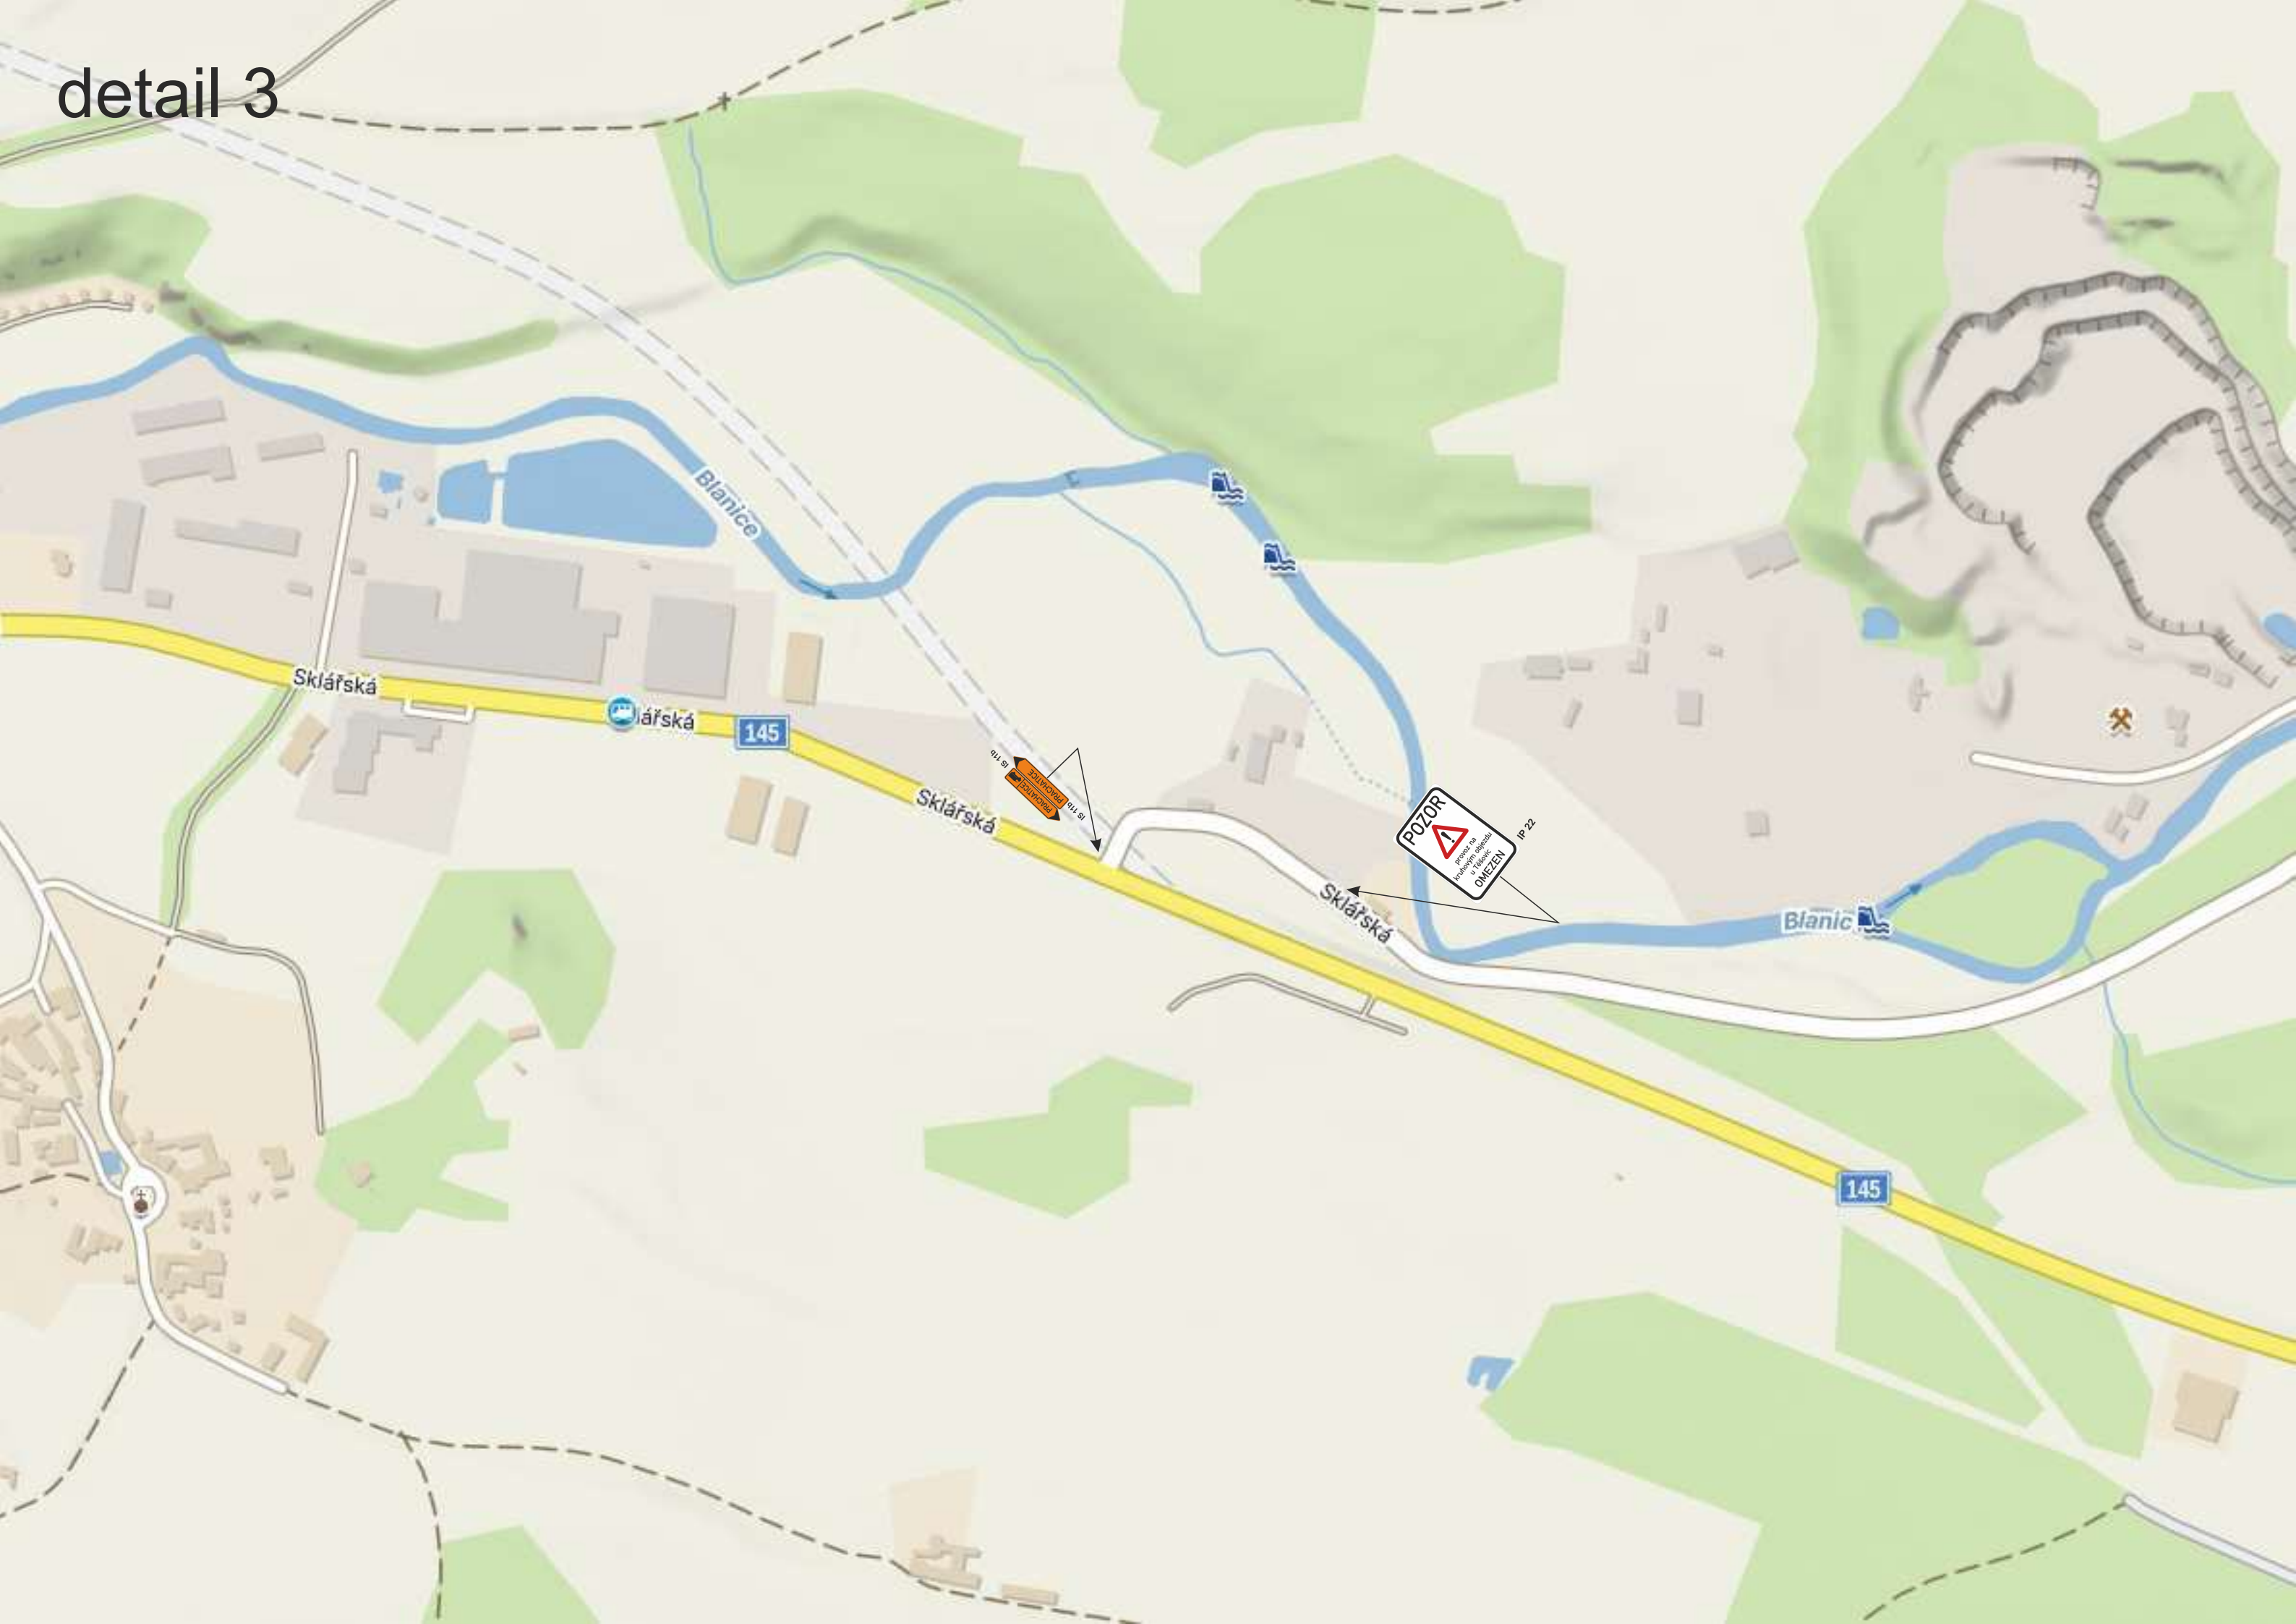


detail 4

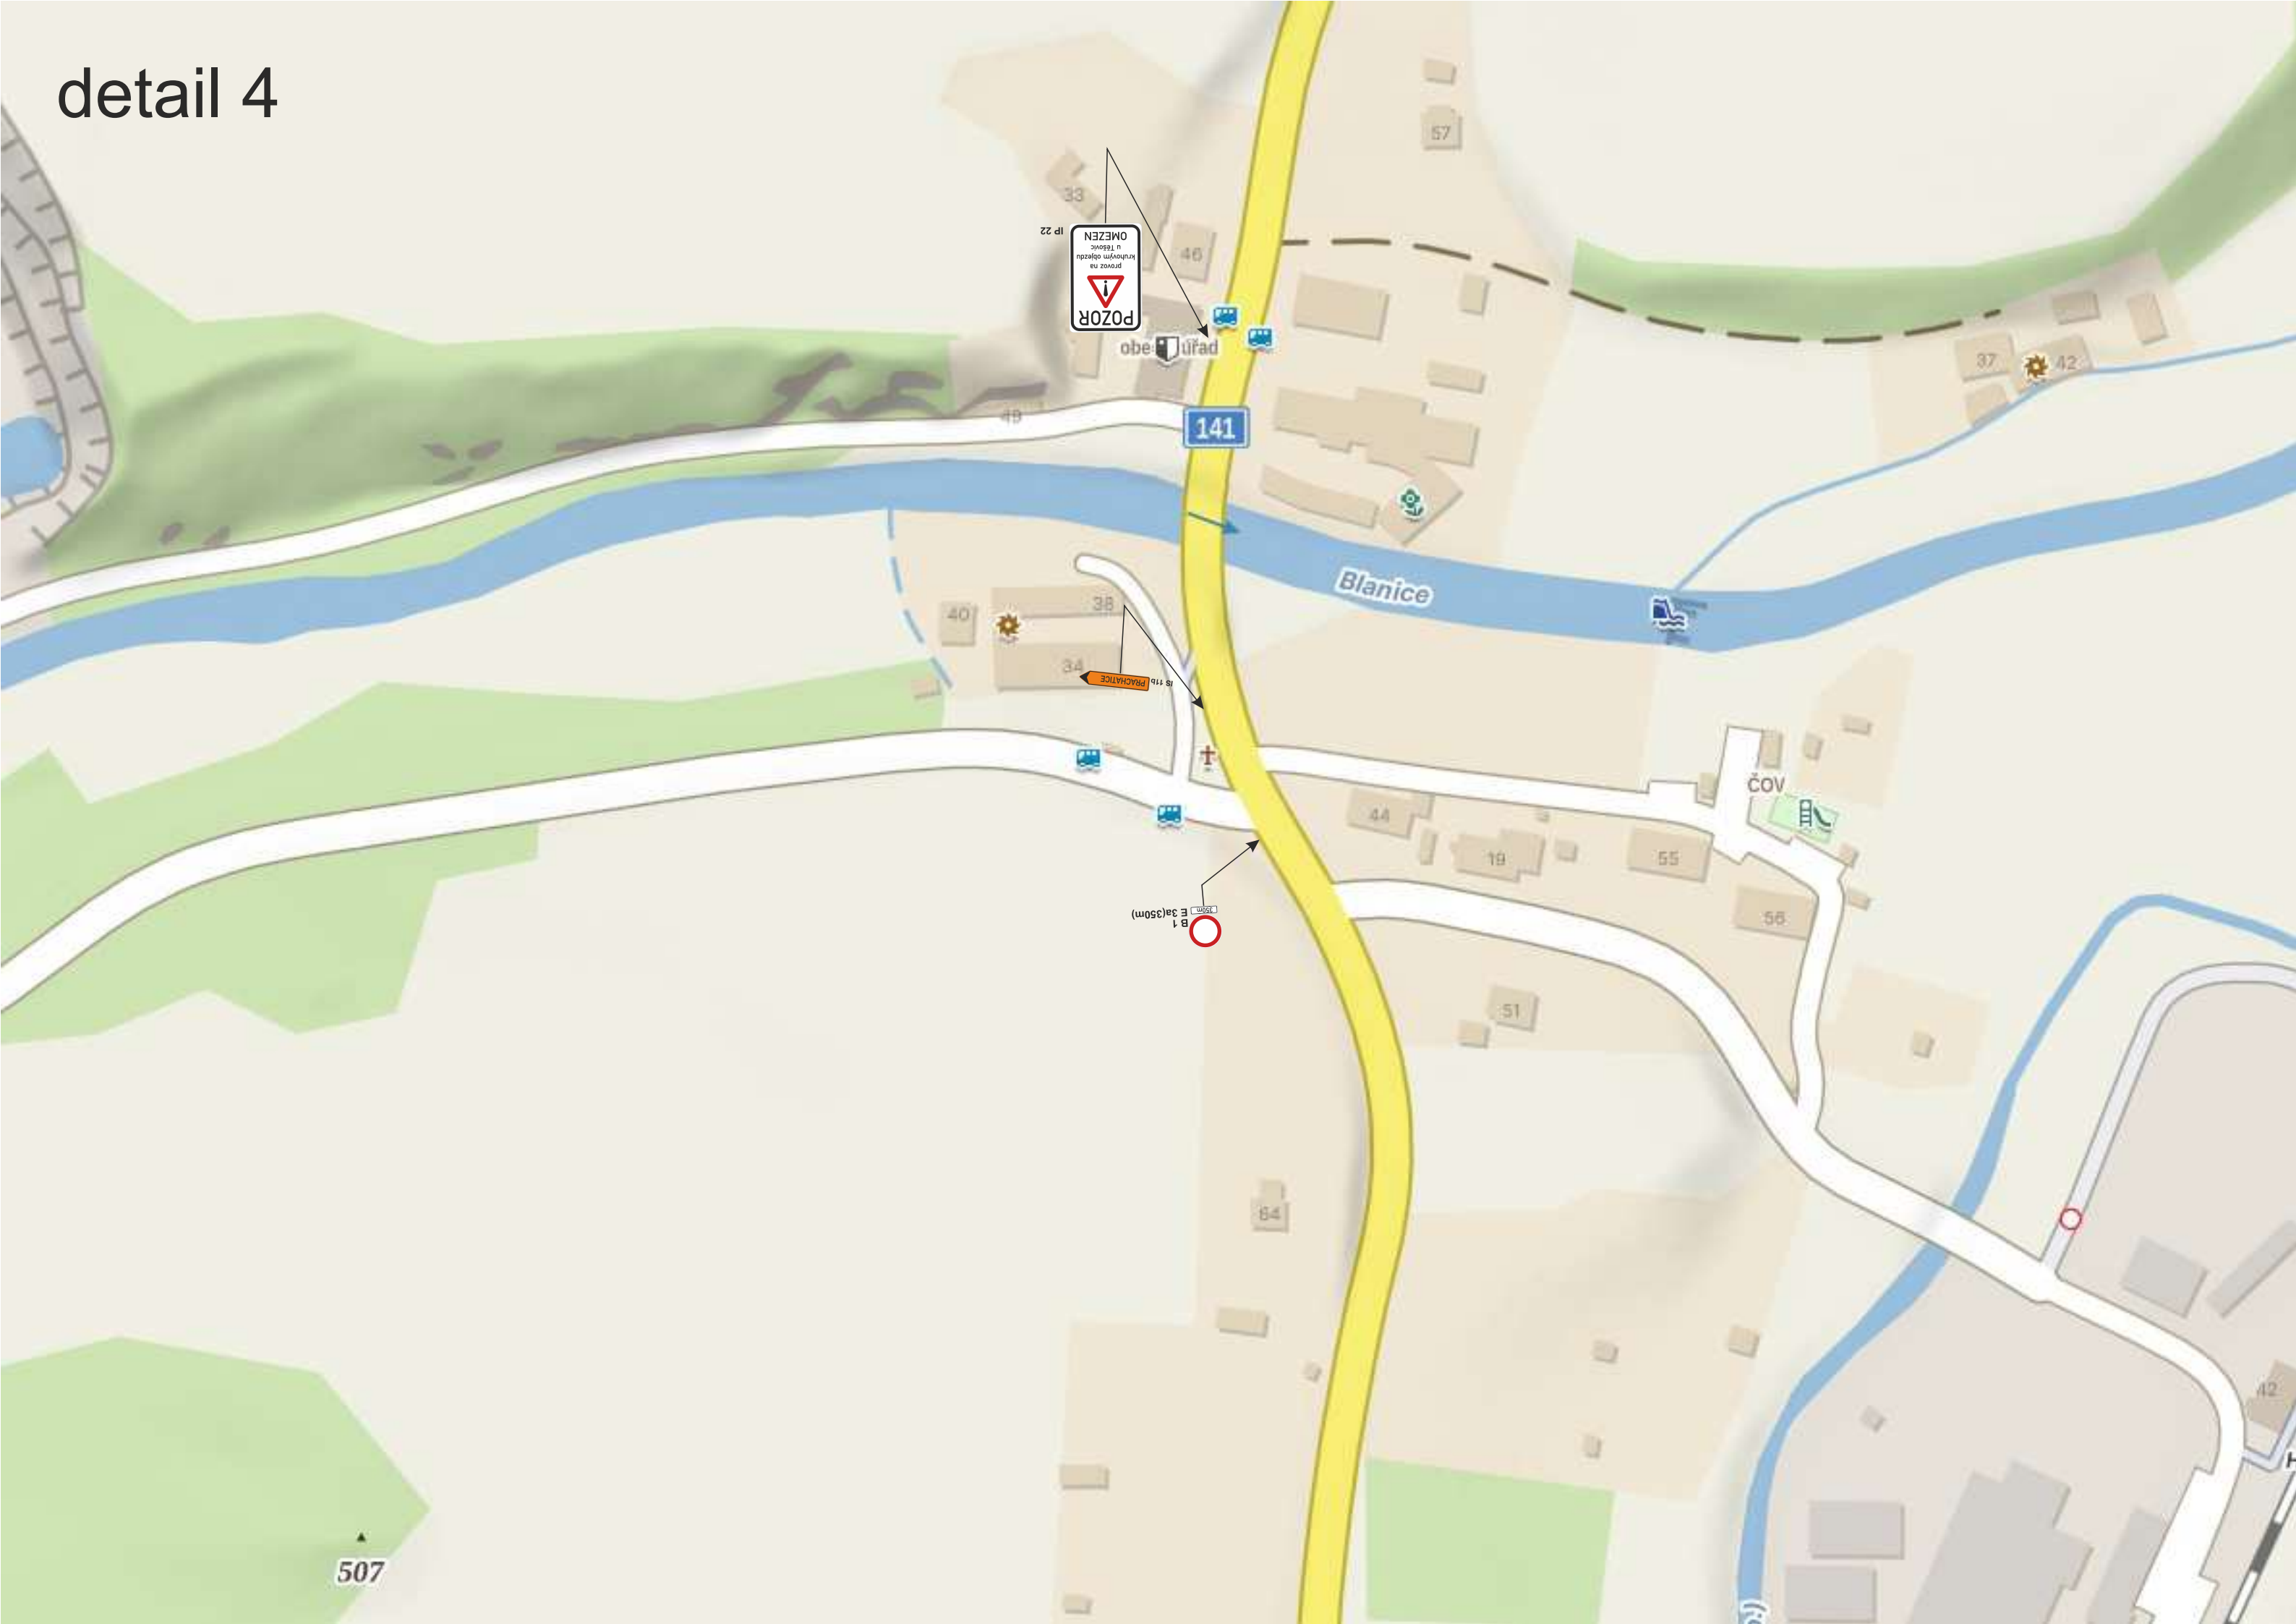


detail 5

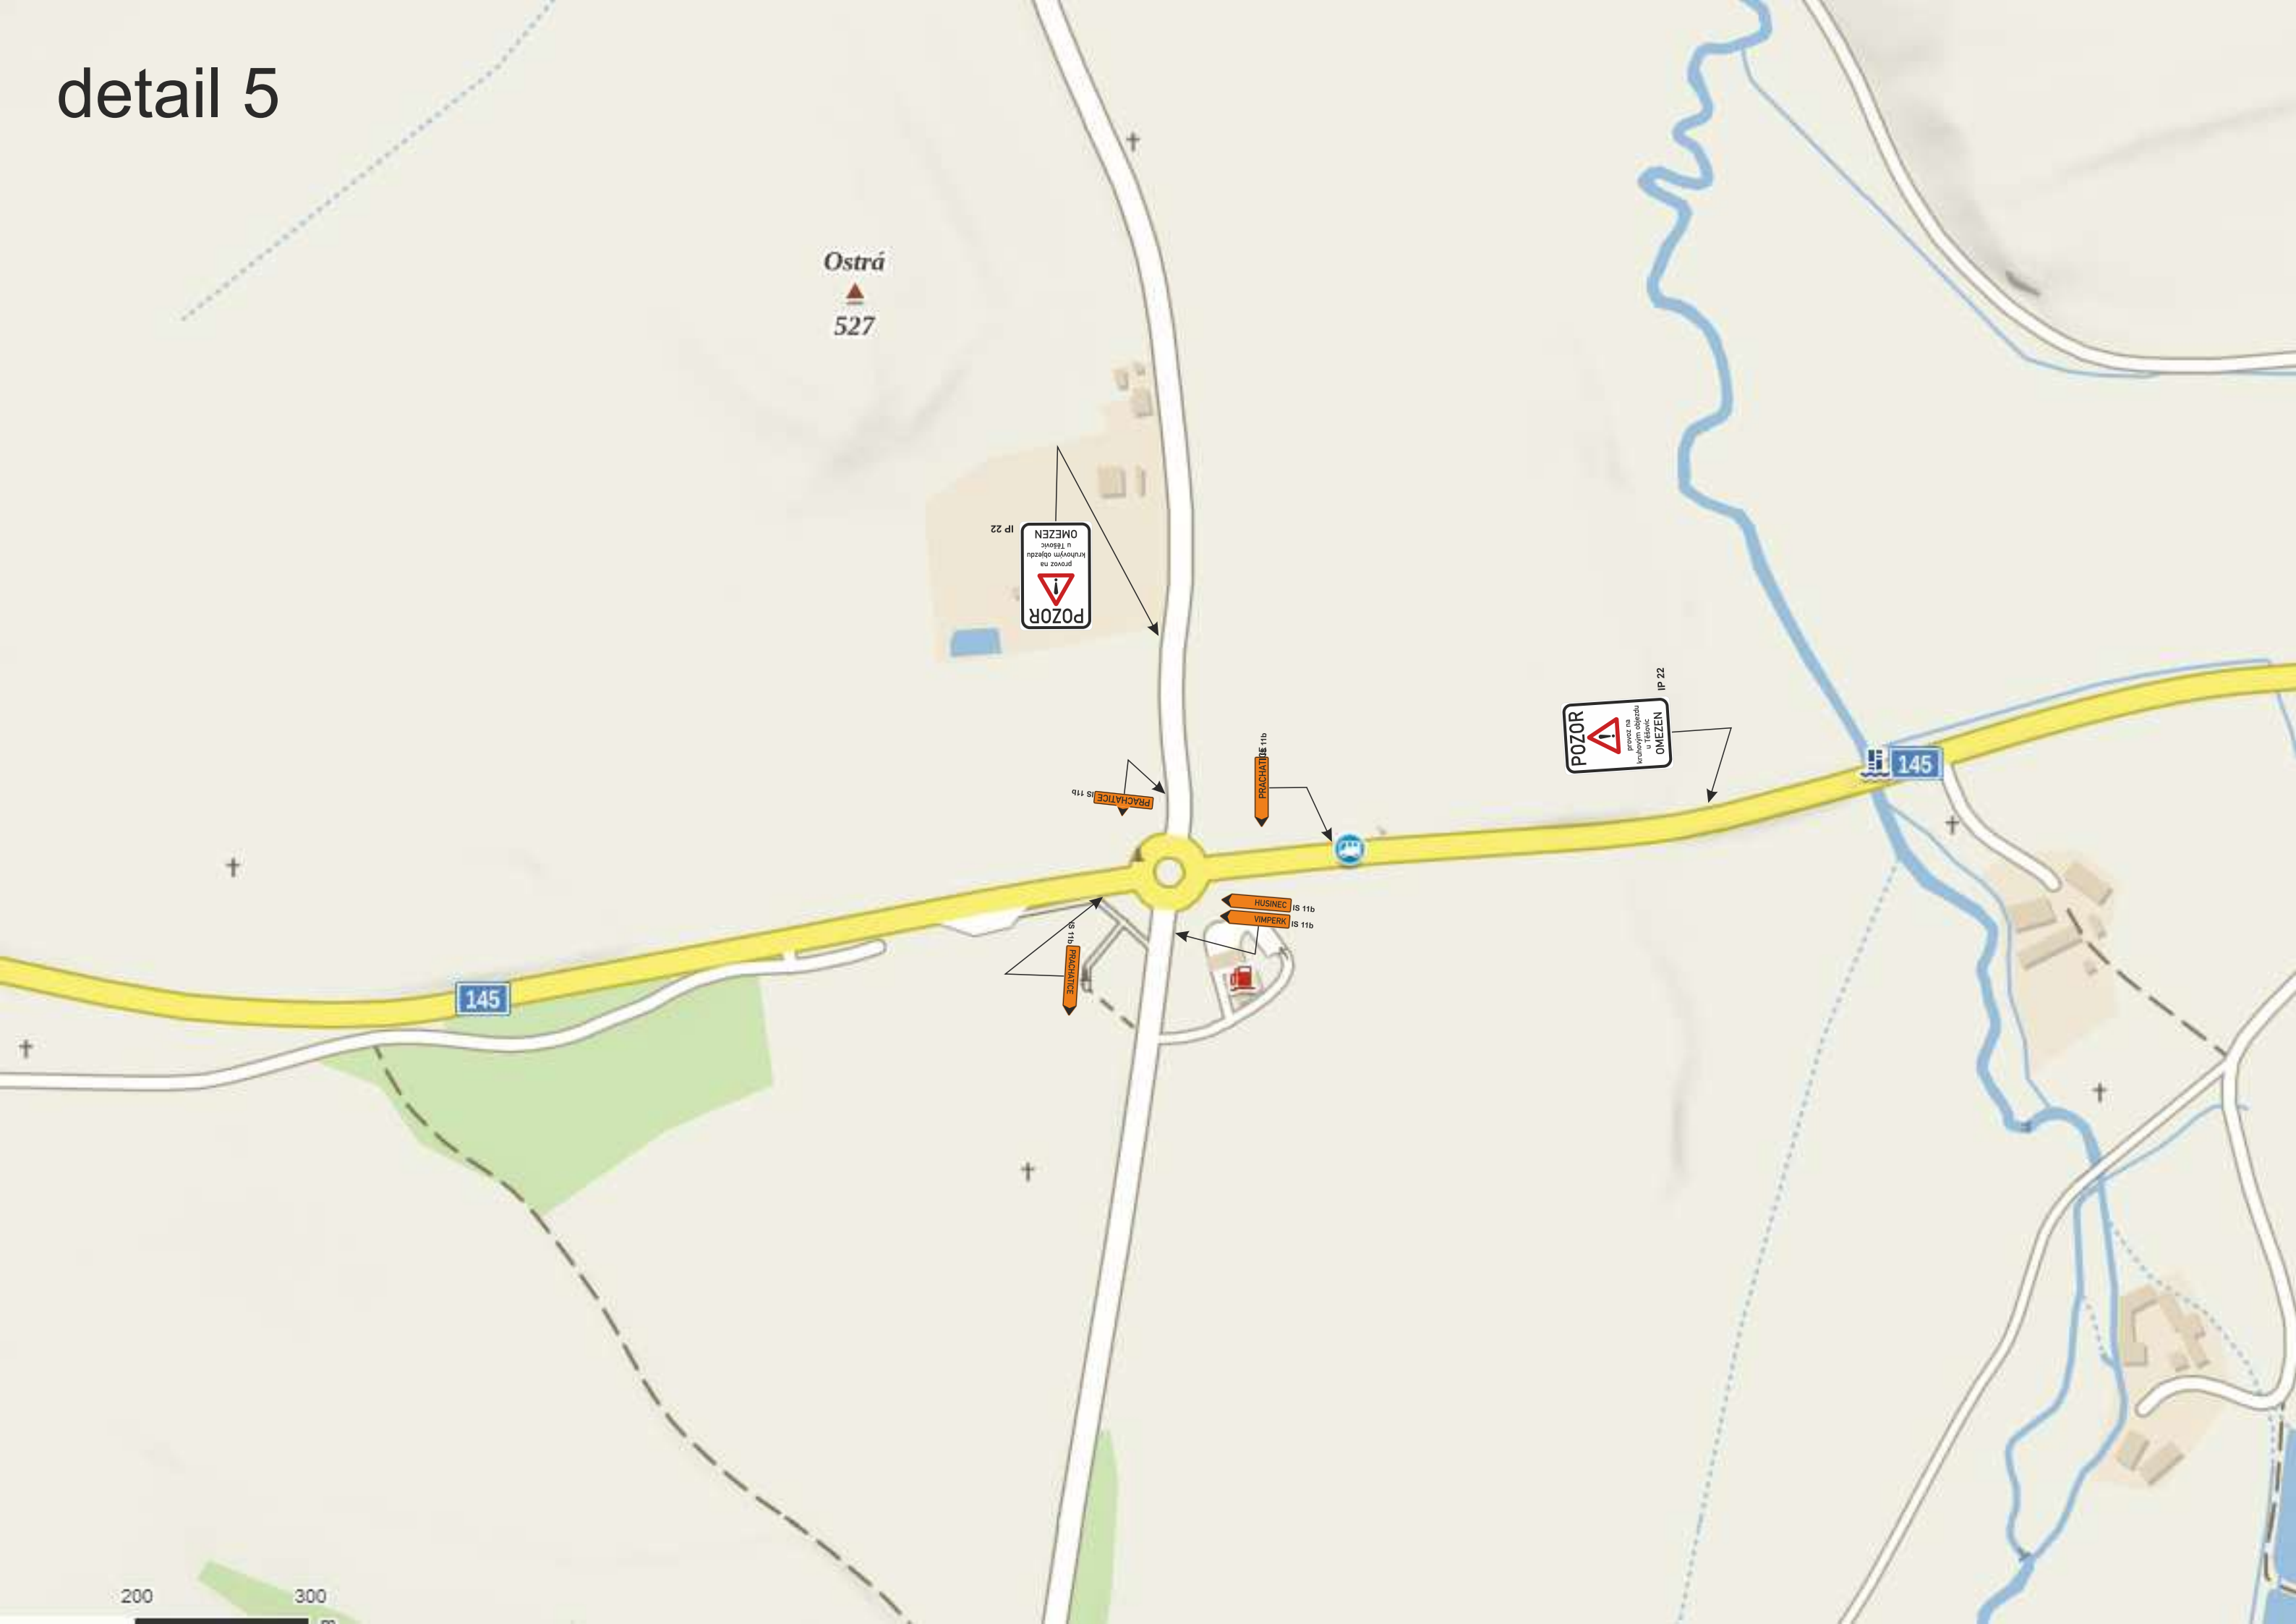


detail 6

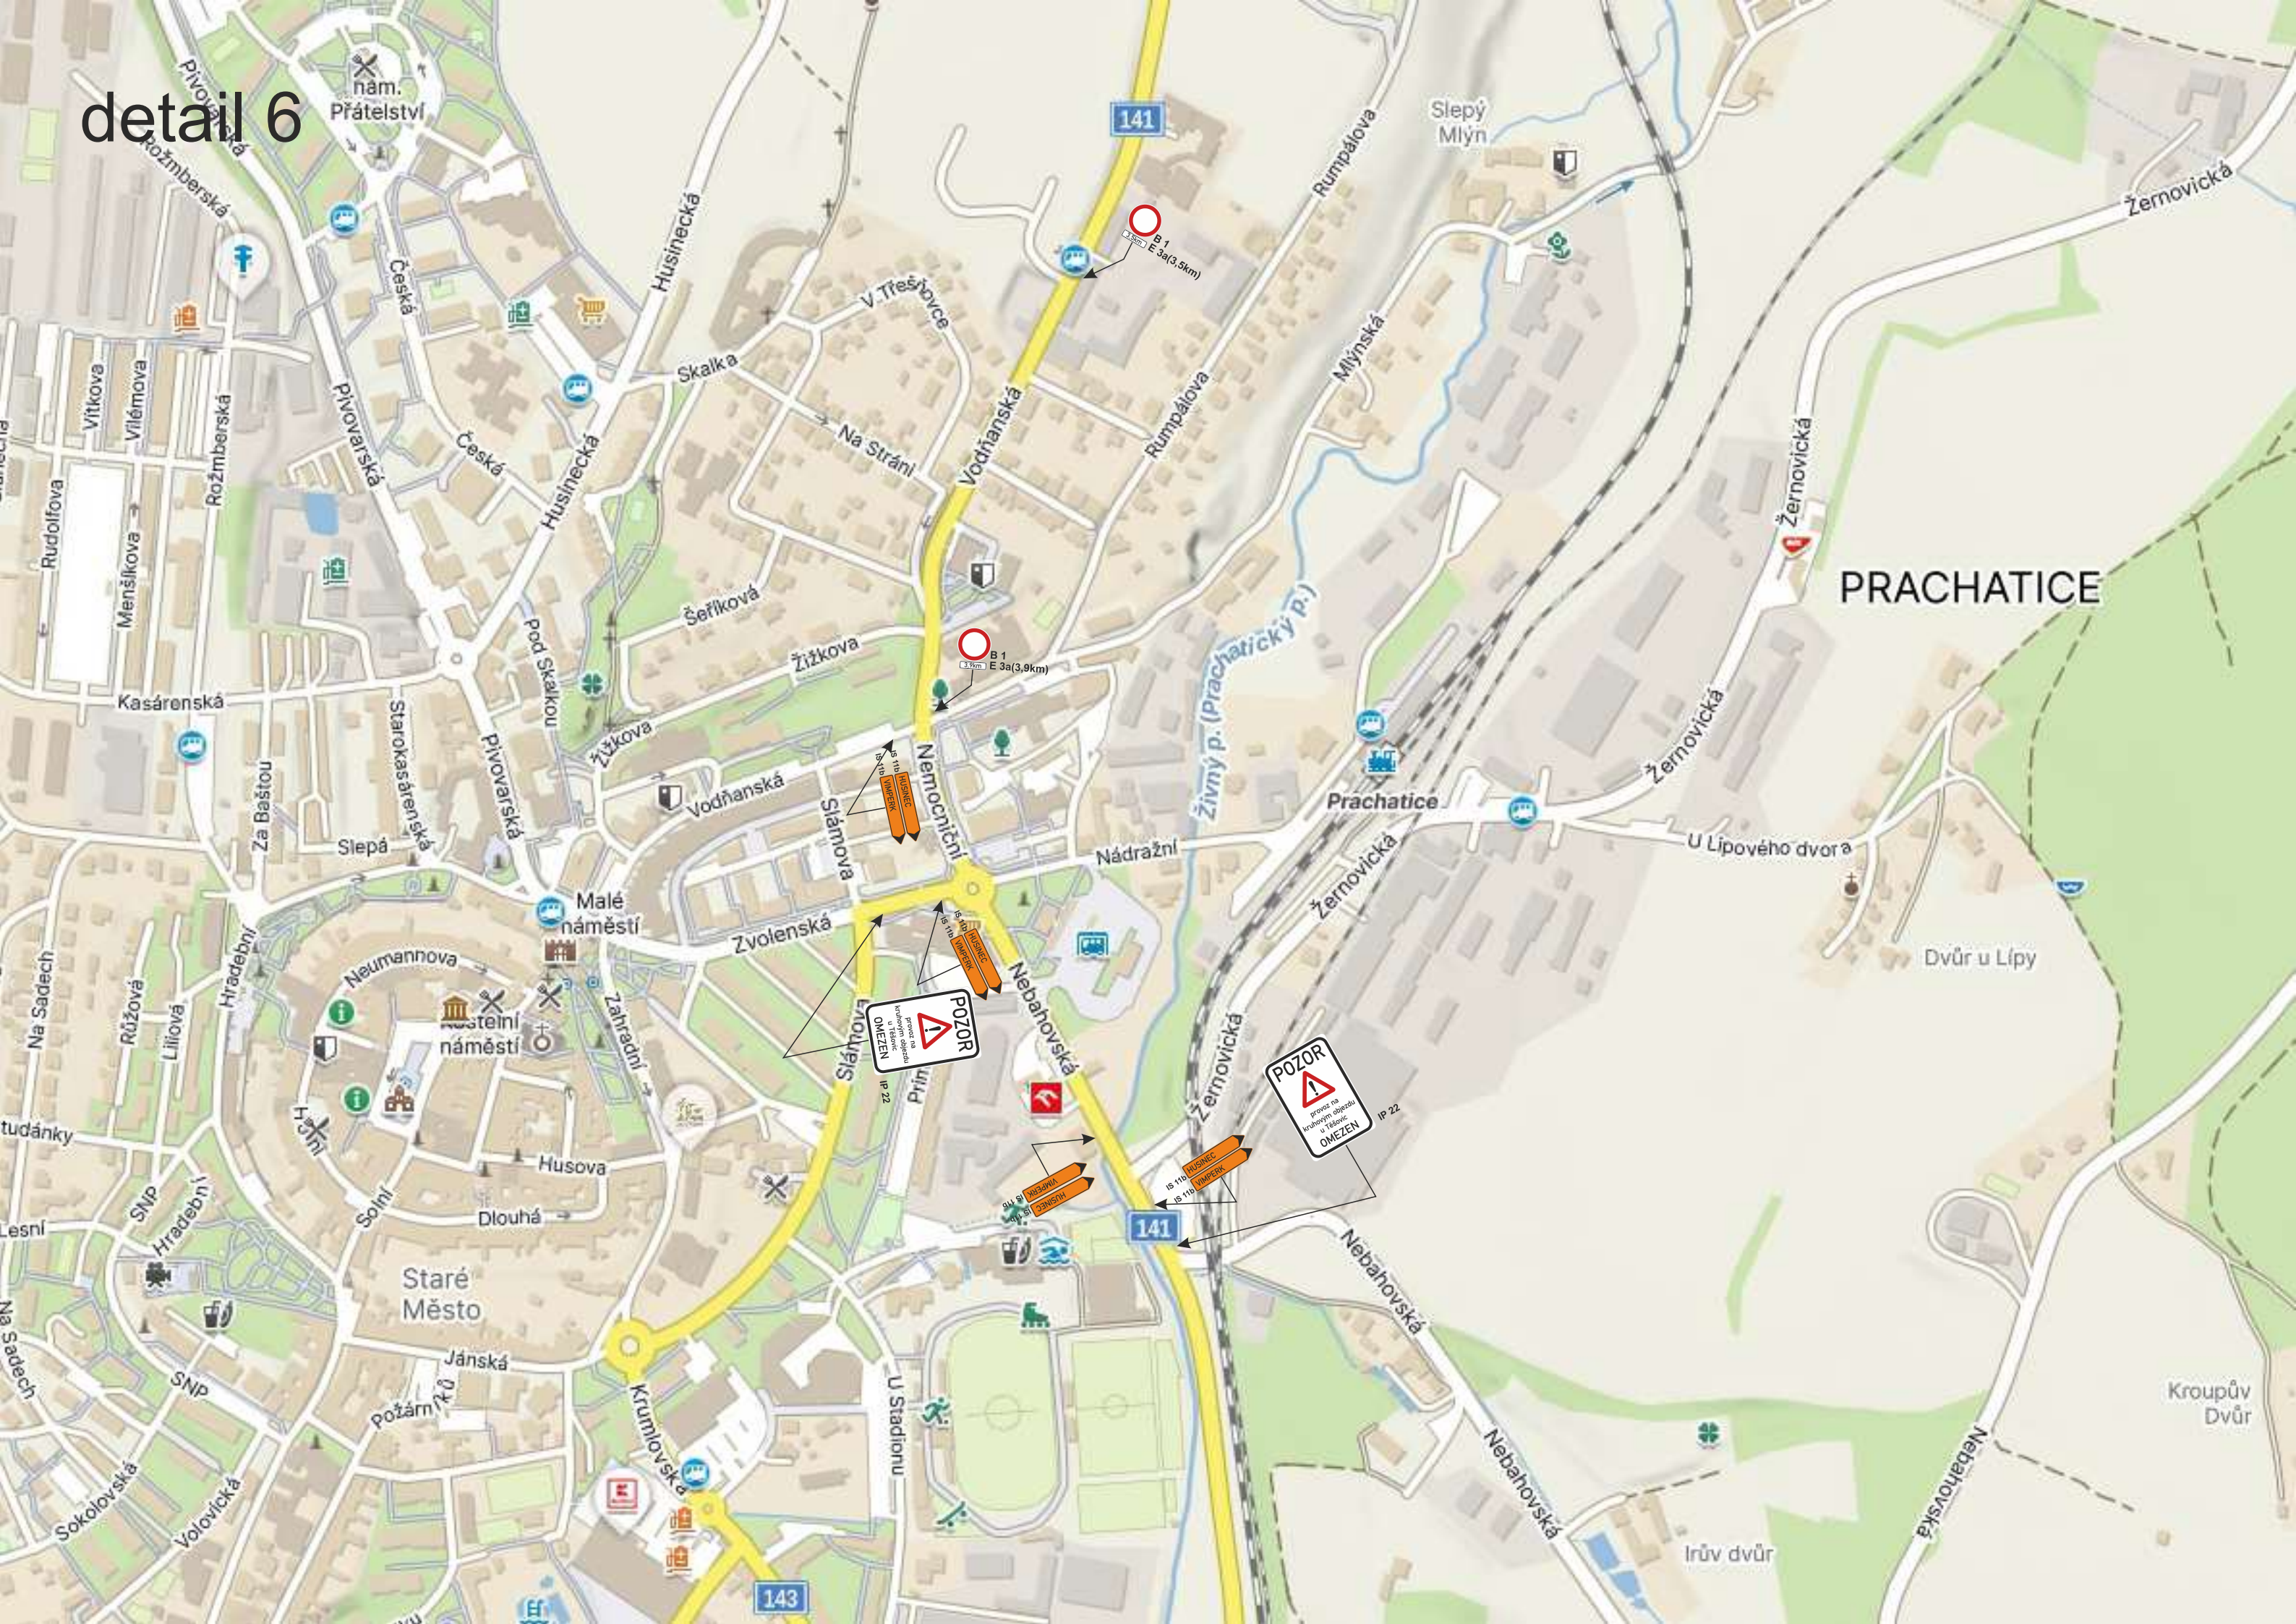

detail 7

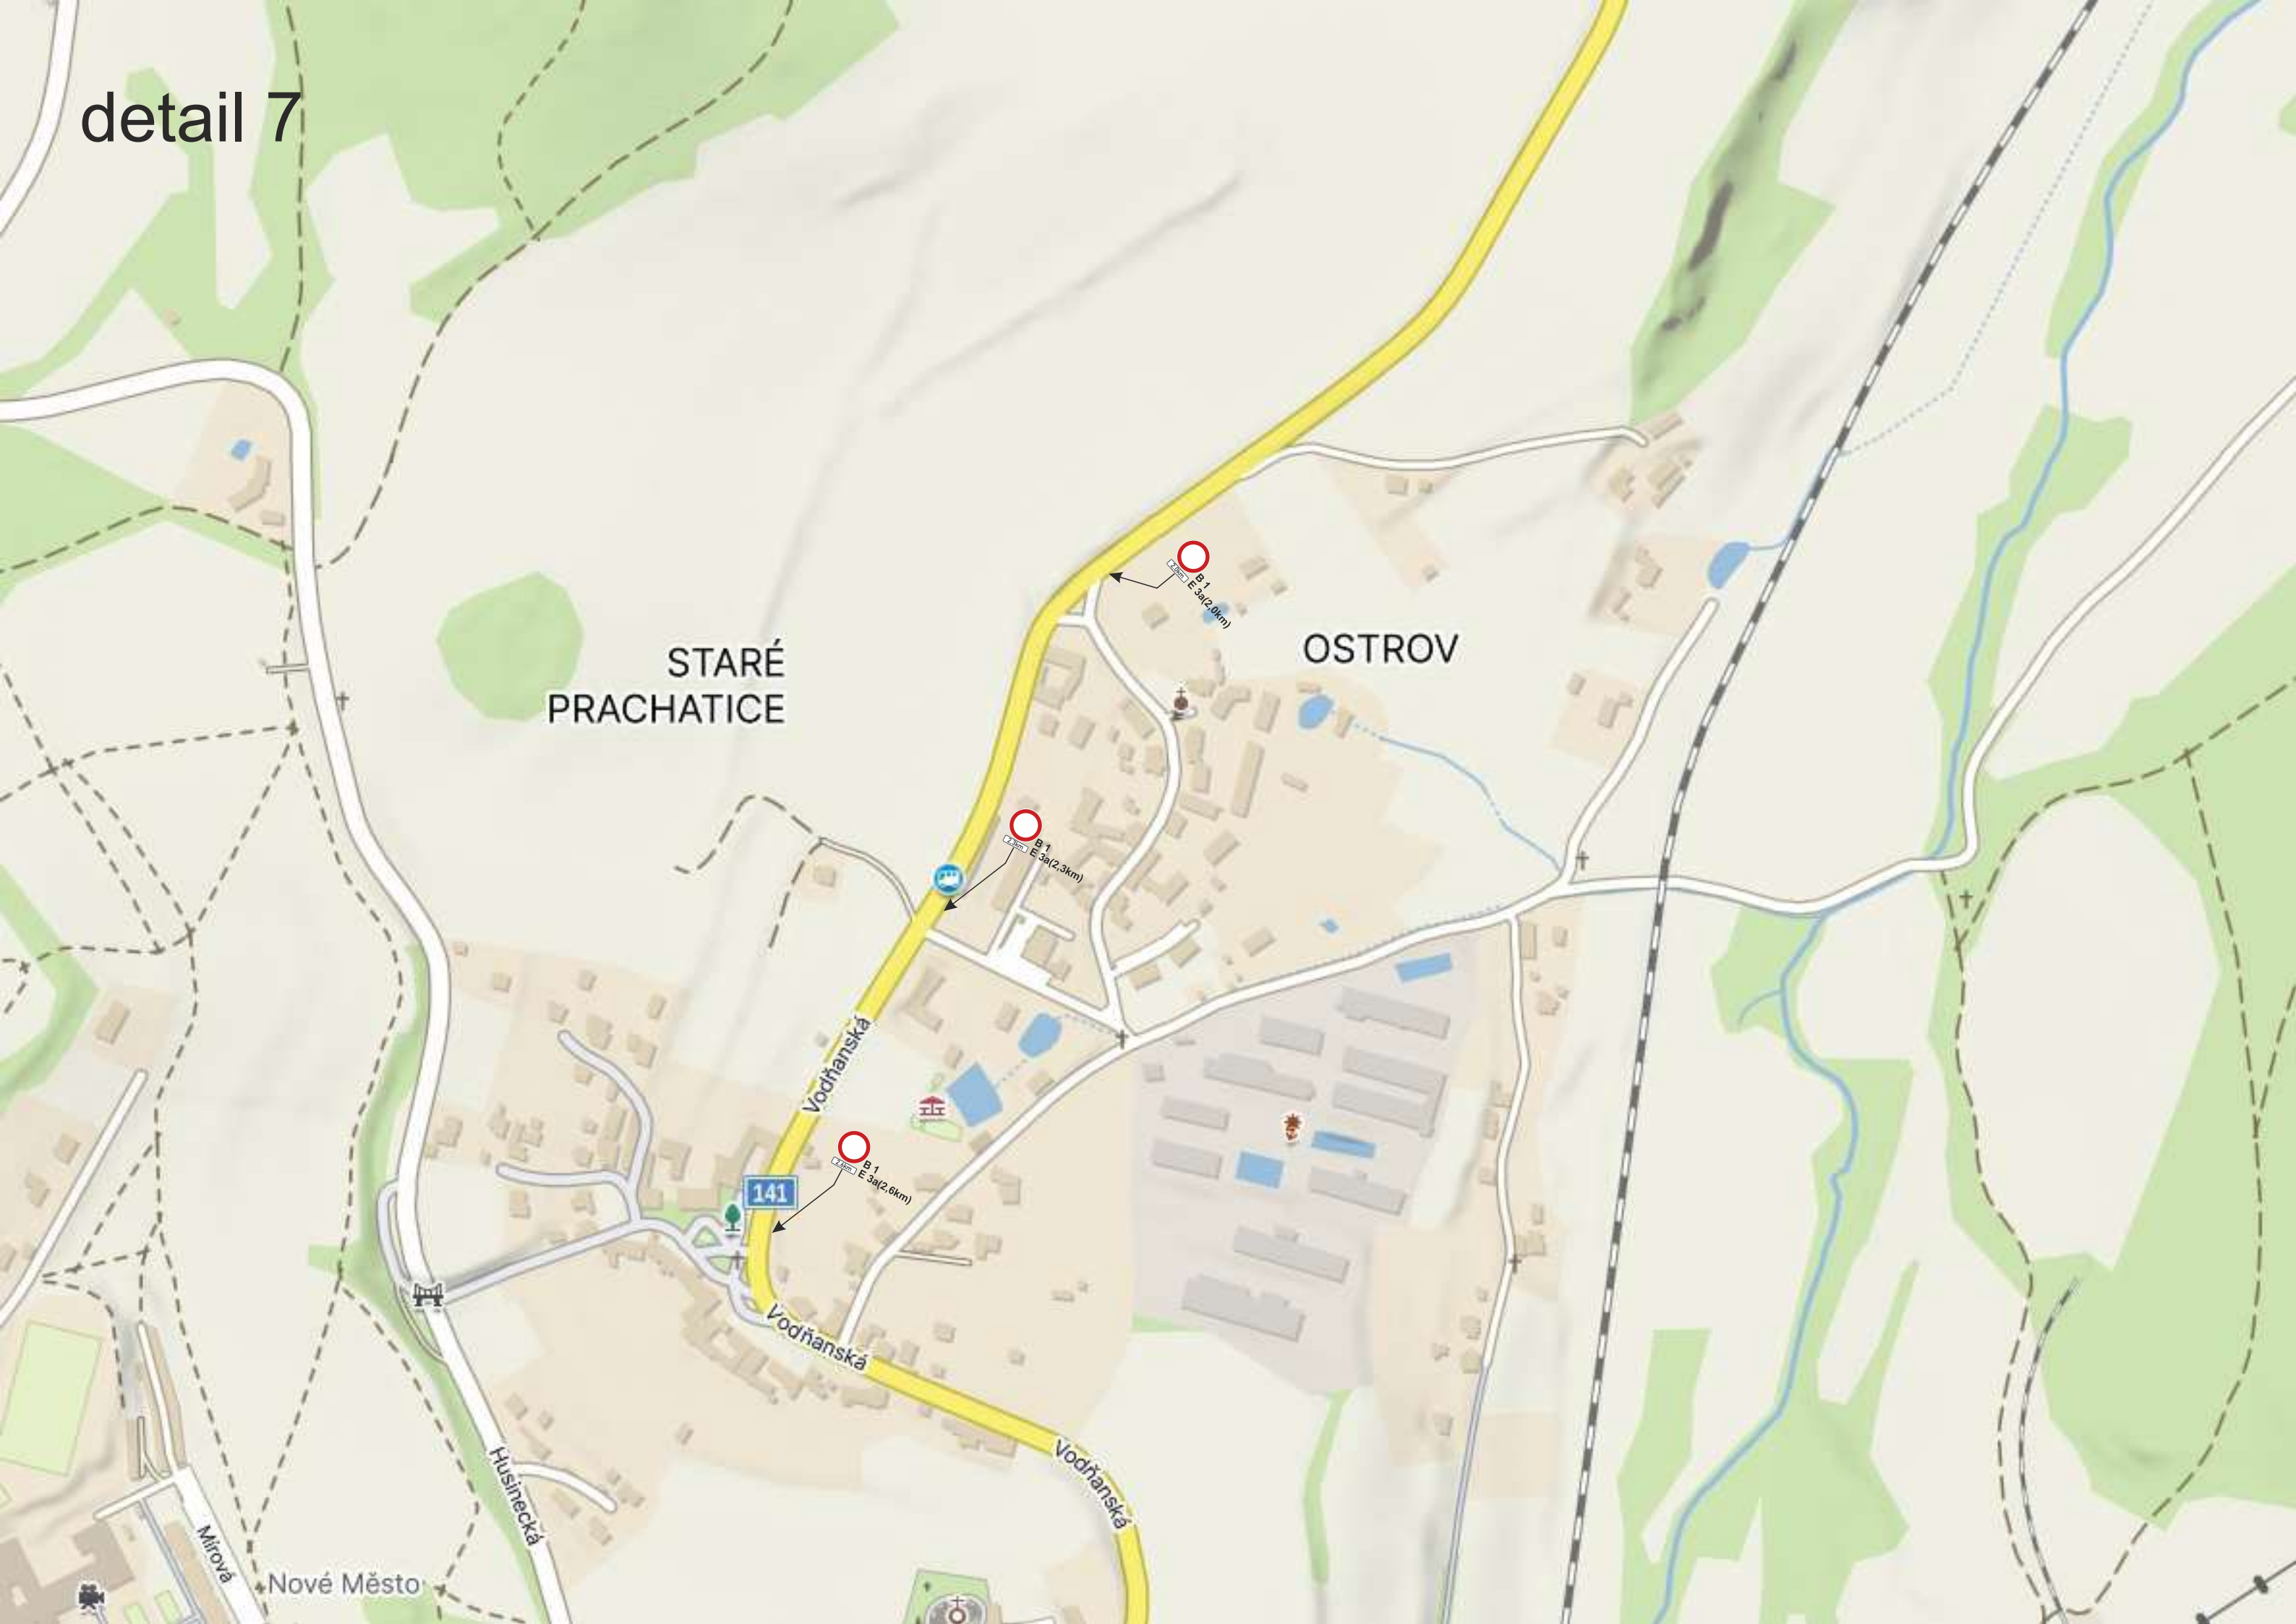

detail 8a

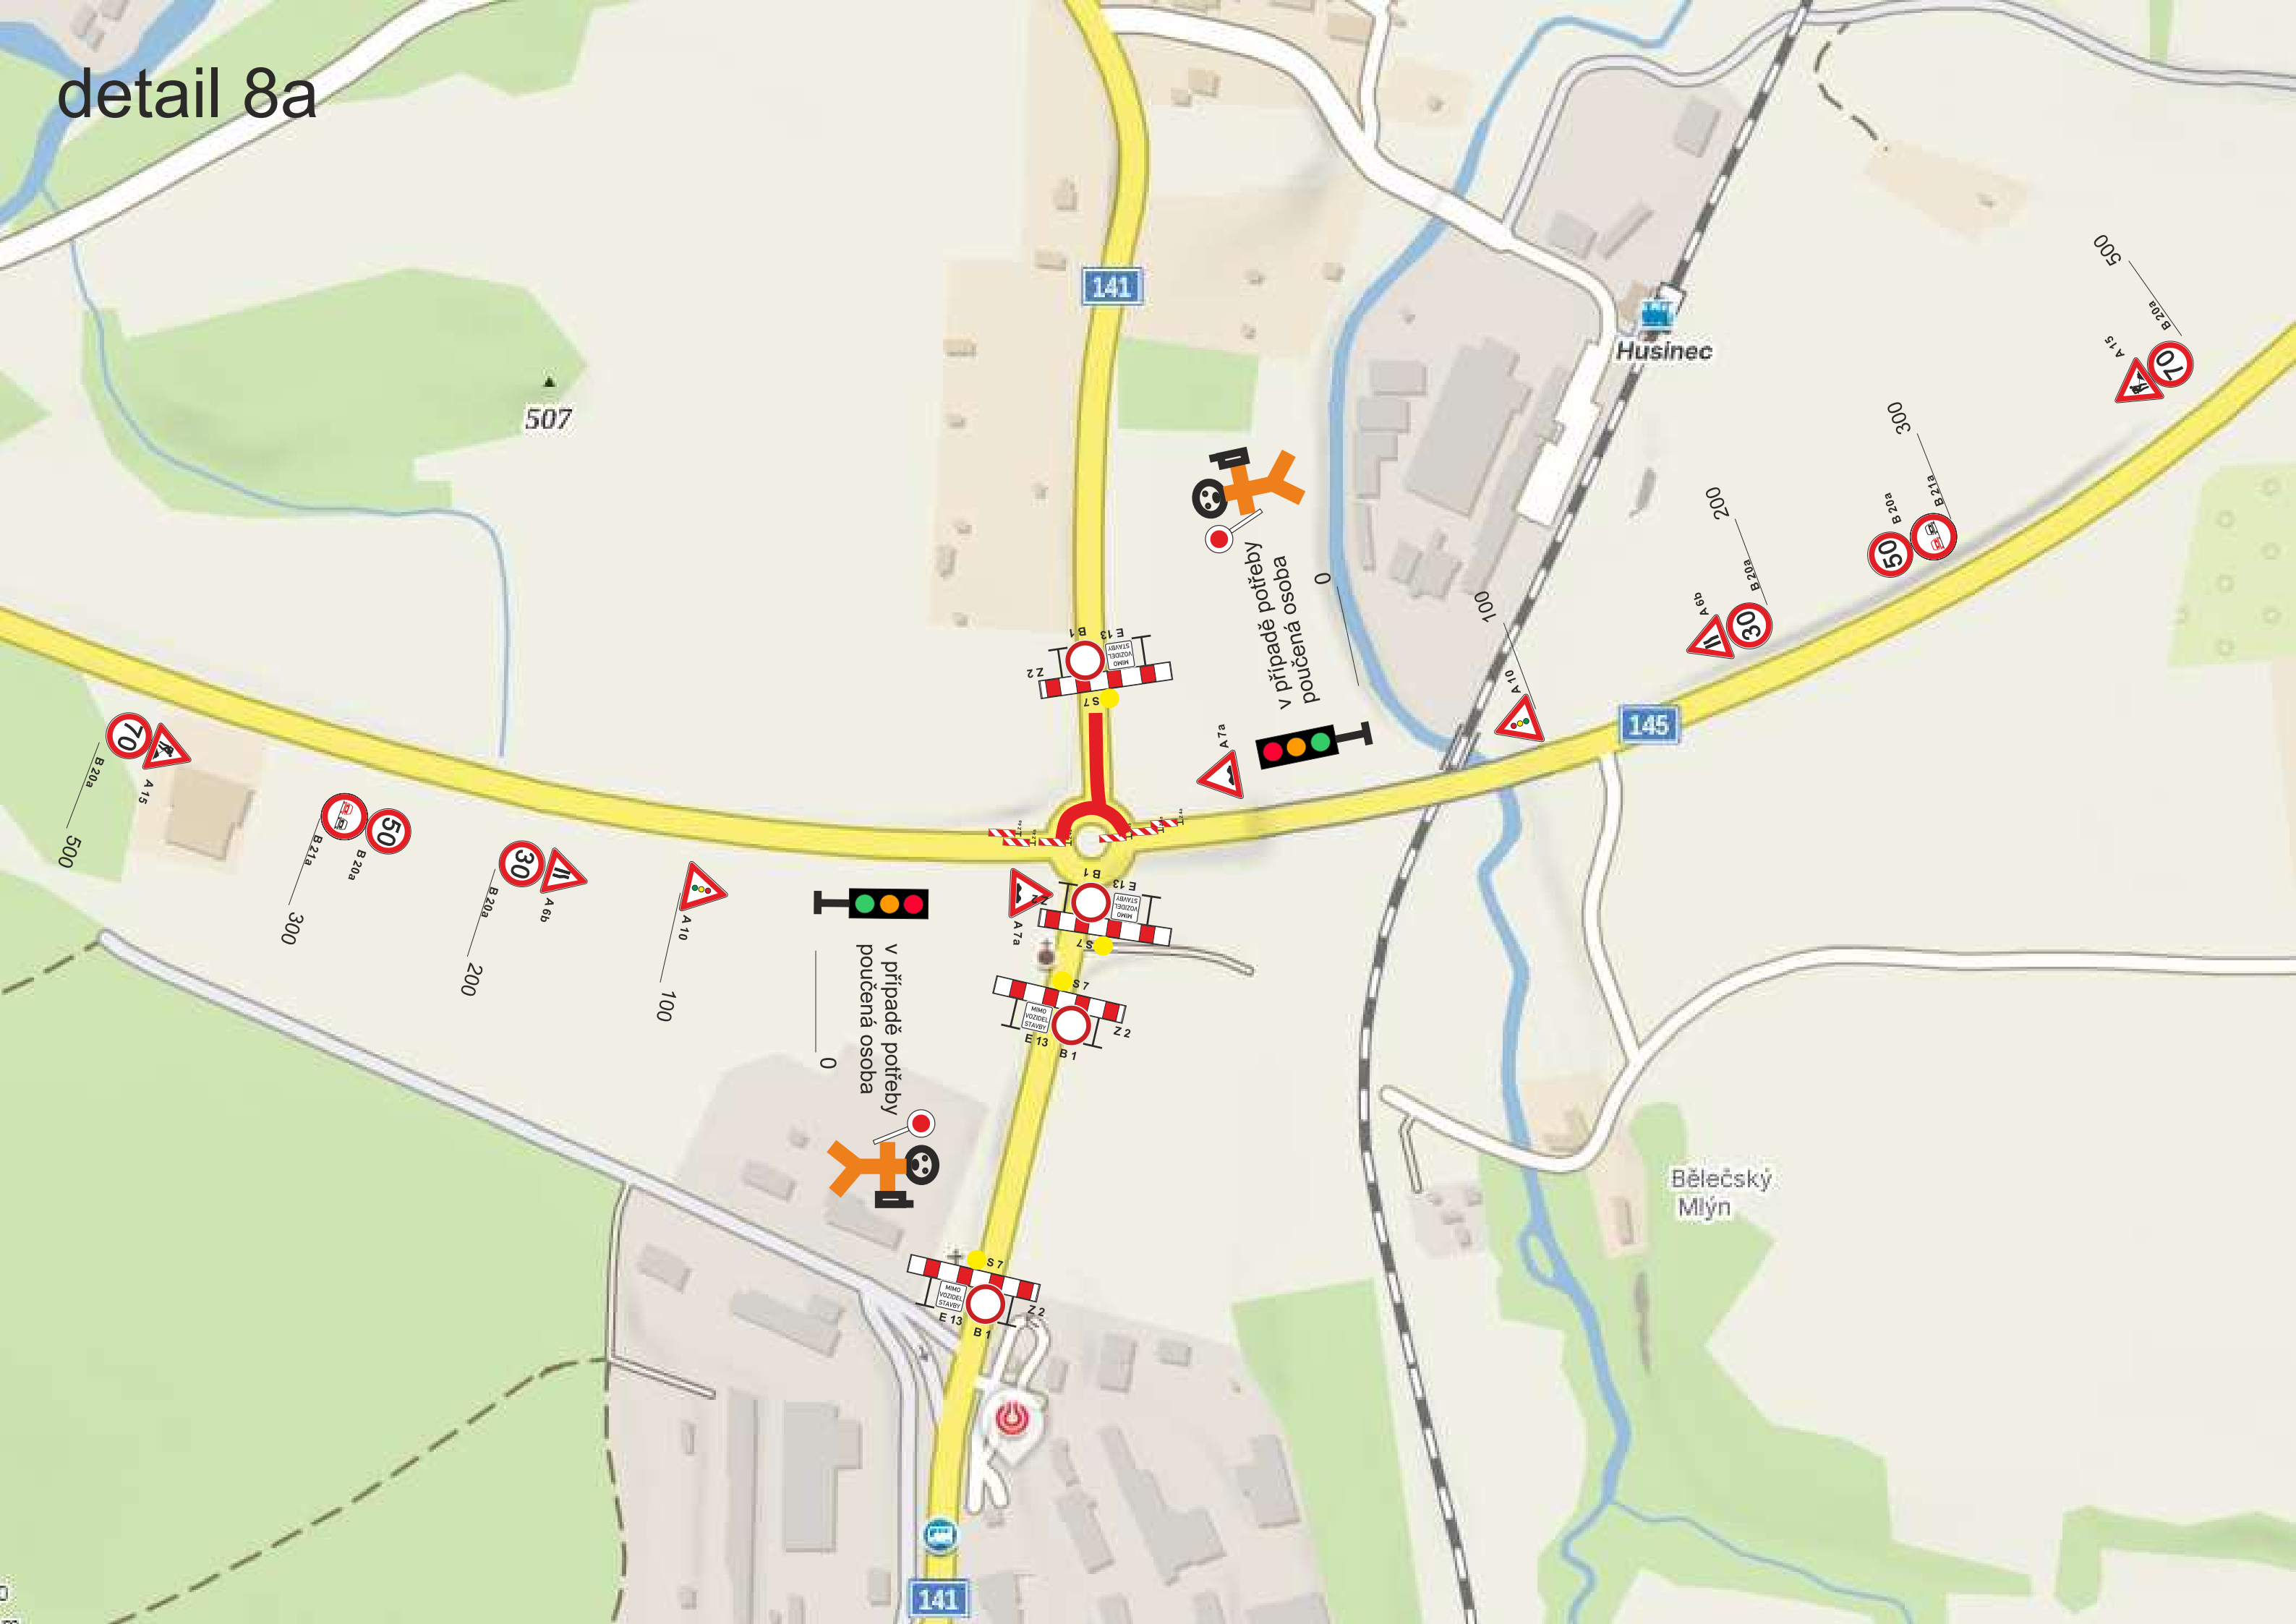

detail 8b

