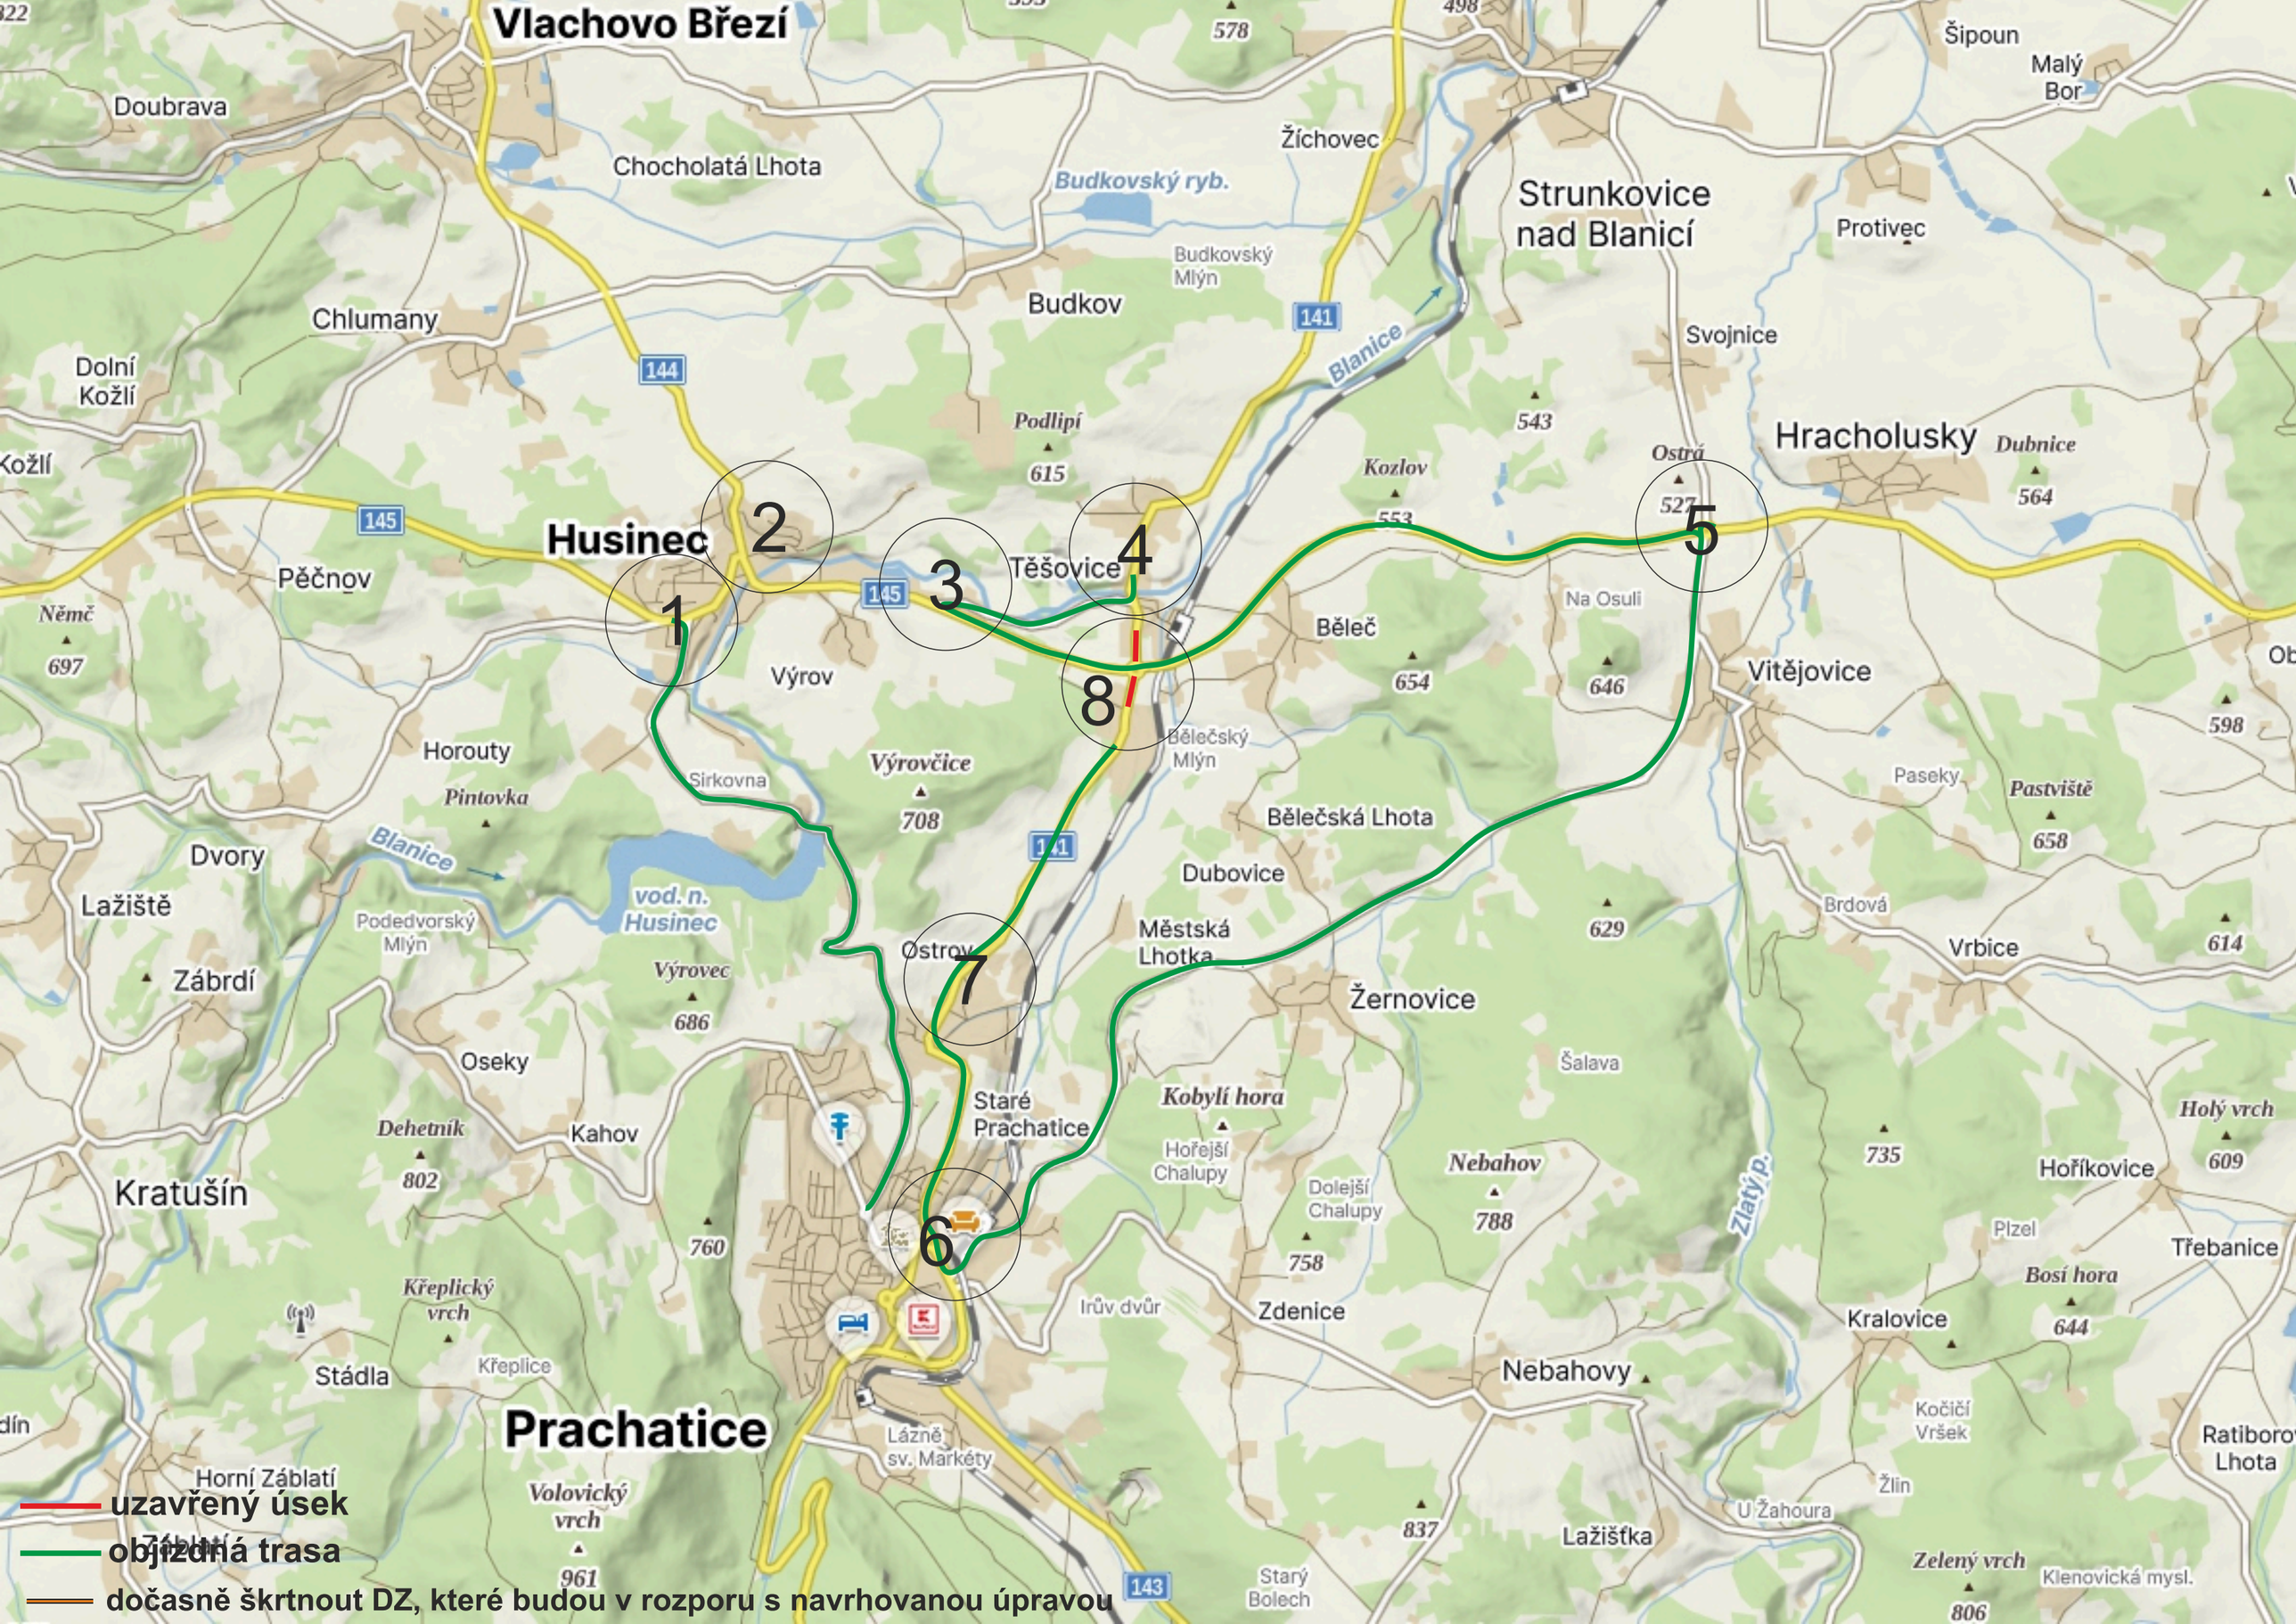
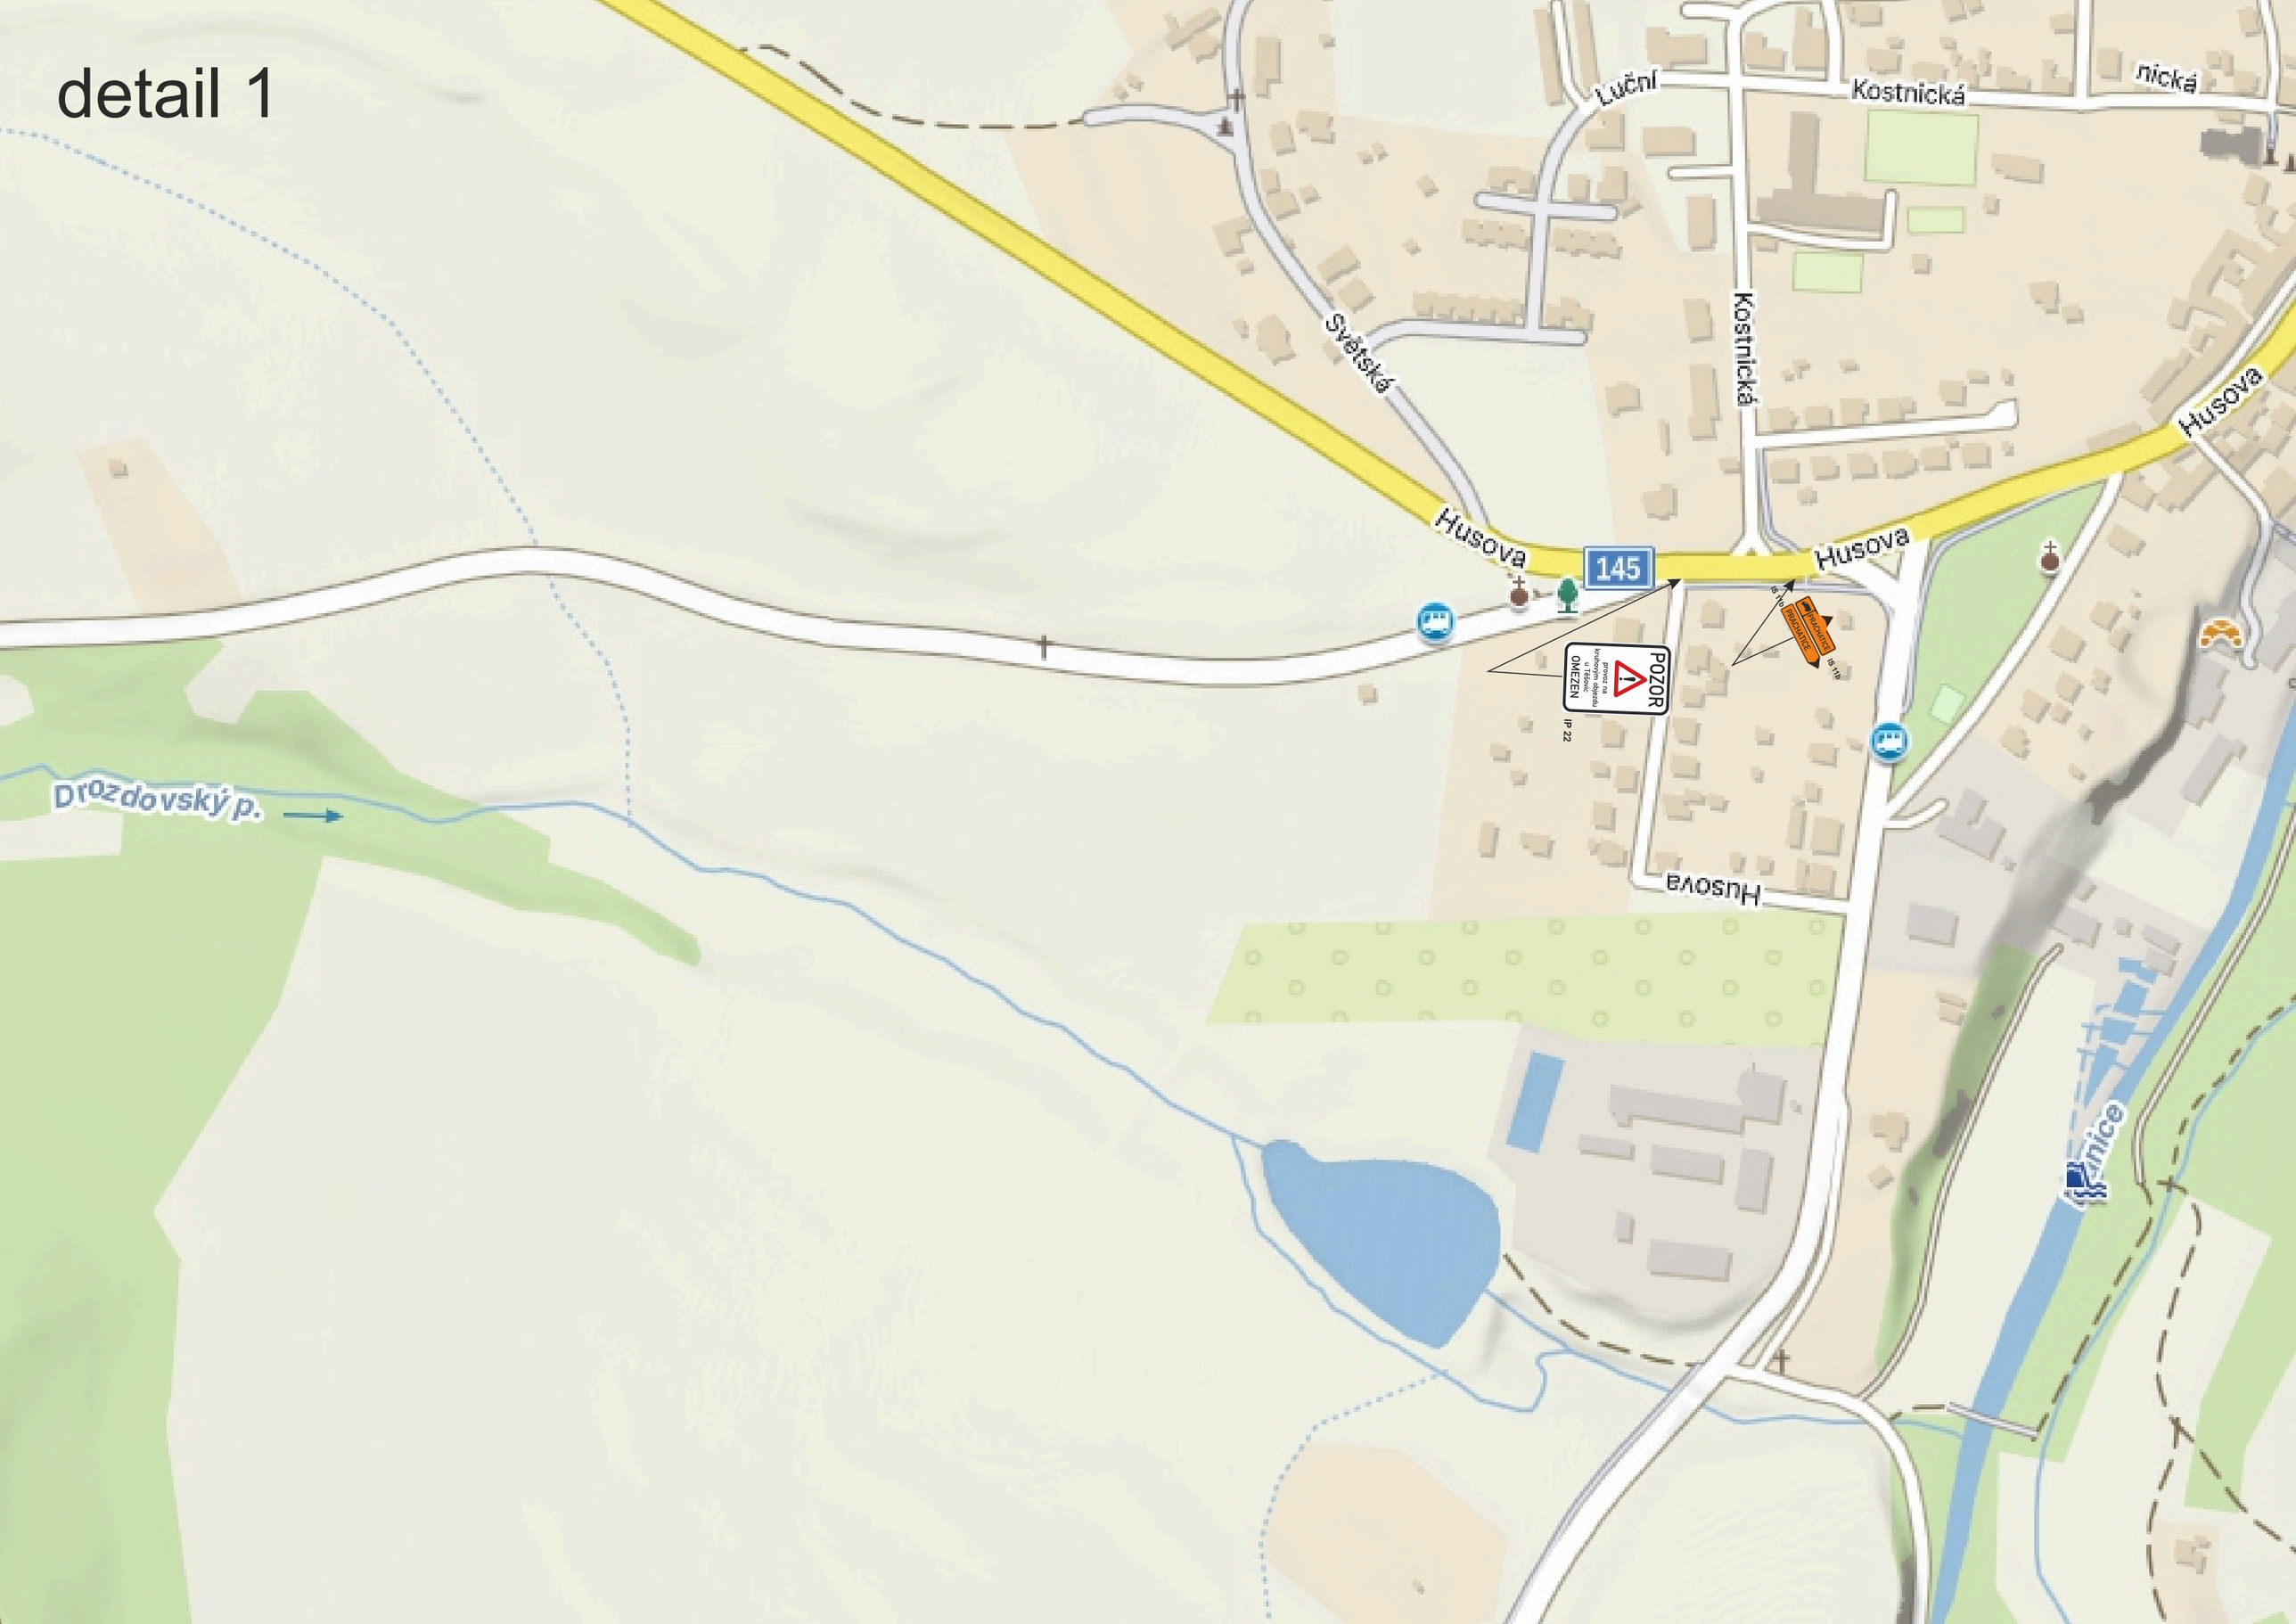


uzavřený úsek

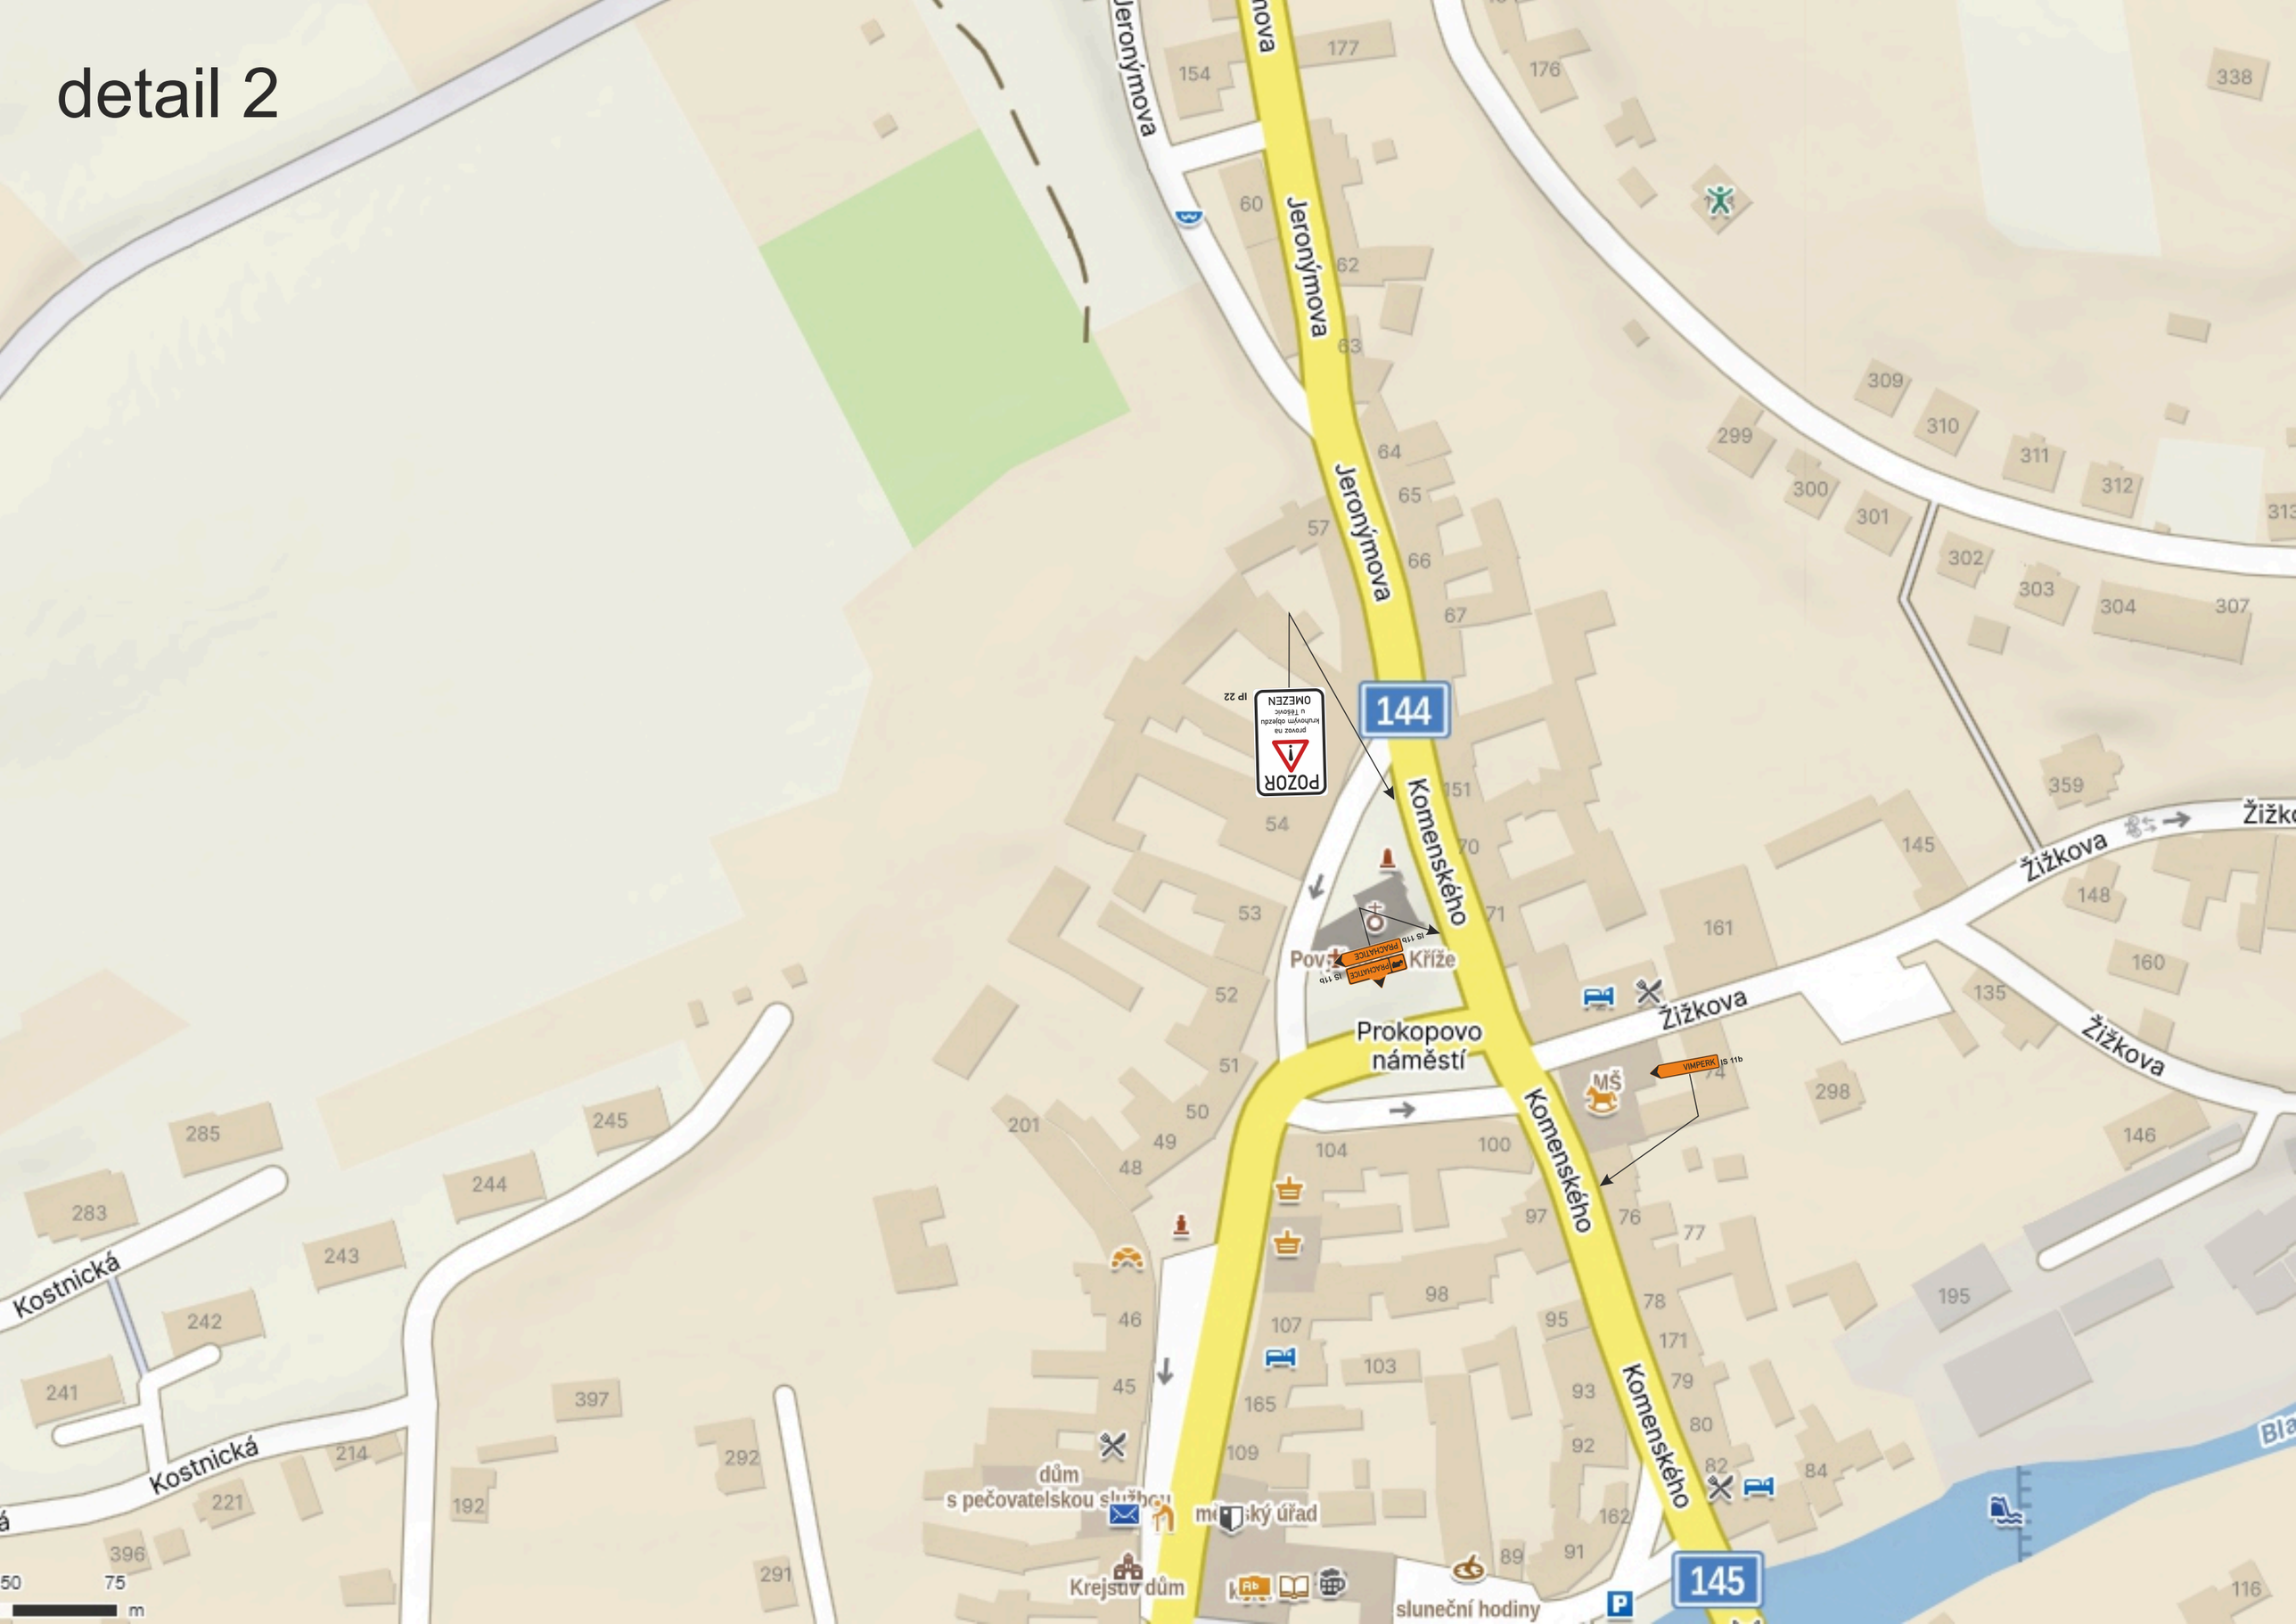
objízdná trasa

dočasně škrtnout DZ, které budou v rozporu s navrhovanou úpravou

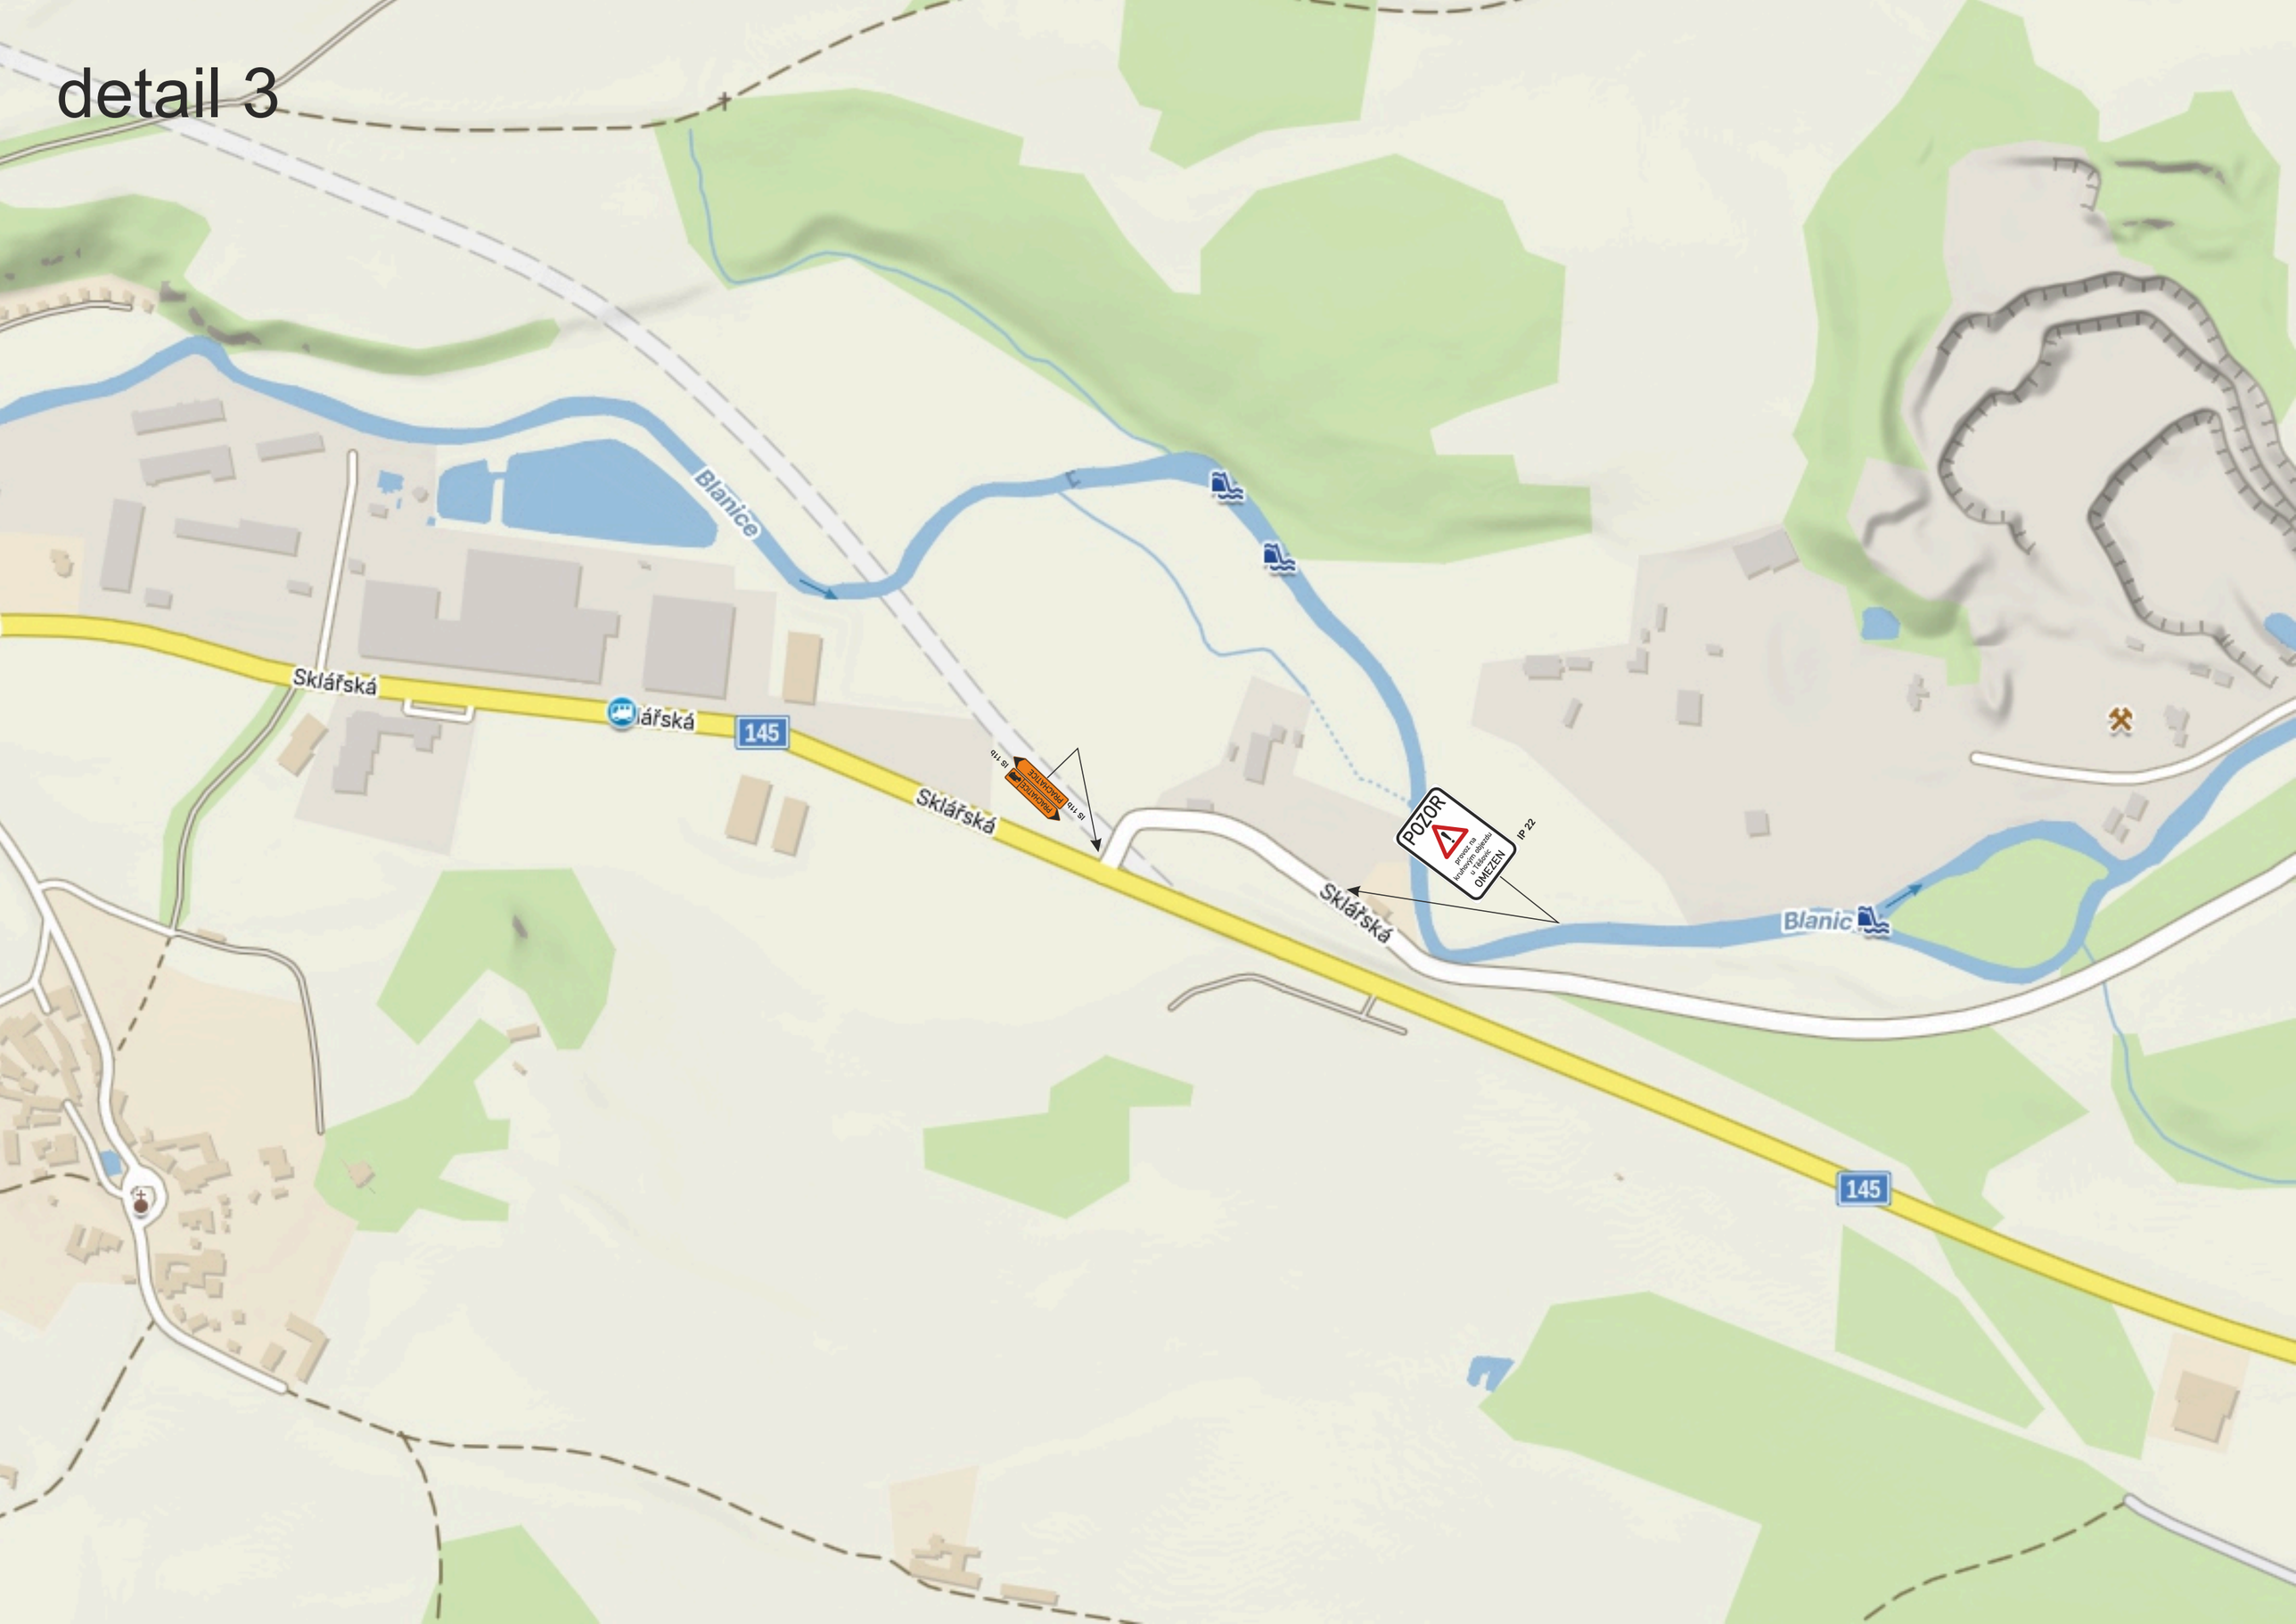
detail 1


Luční
Kostnická
nická
Světská
Kostnická
Husova
Husova
145
Husova
POZOR
OMEZEN
IP 22
Drozdovský p.
Husova
Jizera

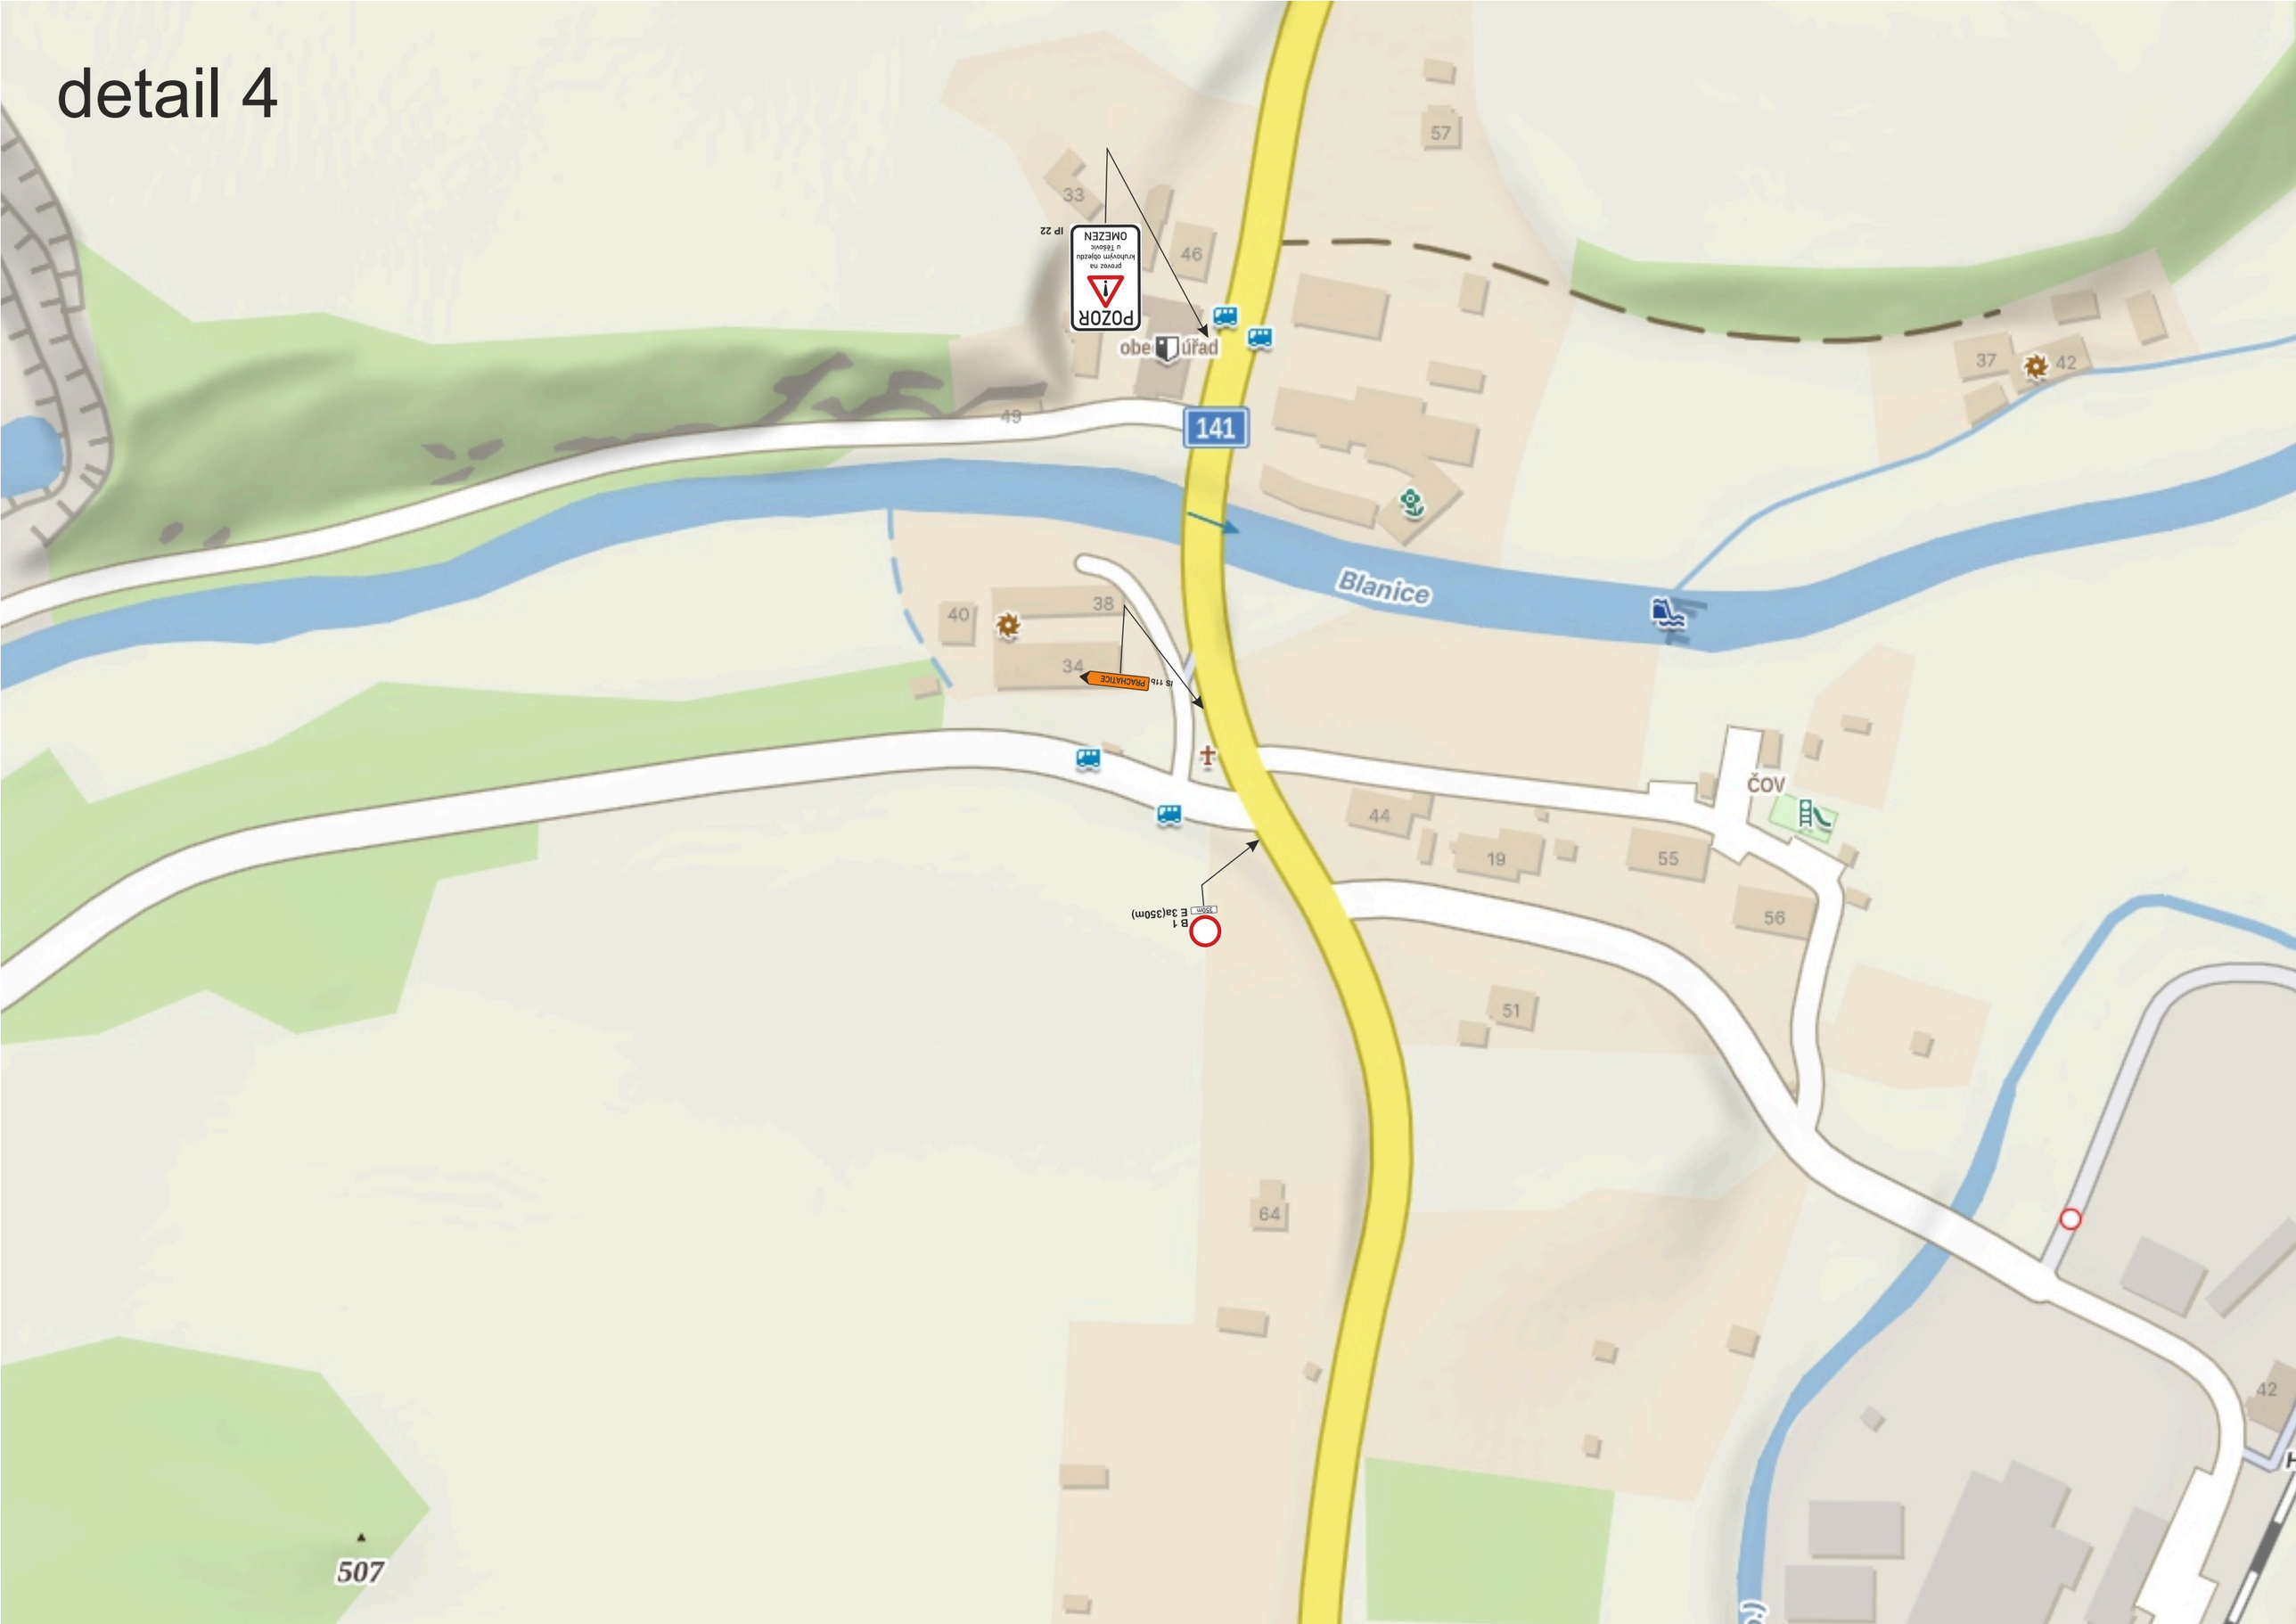
detail 2


Jeronýmova
Komenského
Žižkova
Prokopovo náměstí
144
145
IP 22
POZOR
provoz na křižovatce odjezdu u Třebovic OMEZEN
IS 11b
PROKOPOVO NÁMĚSTÍ
VIMPERK
Pov Kříže
dům s pečovatelskou službou
Krejsův dům
sluneční hodiny
MŠ
Kostnická
50
75
m

detail 3


Blanice
Sklářská
145
Sklářská
POZOR
IP 22
OMEZEN
Sklářská
145
Blanic

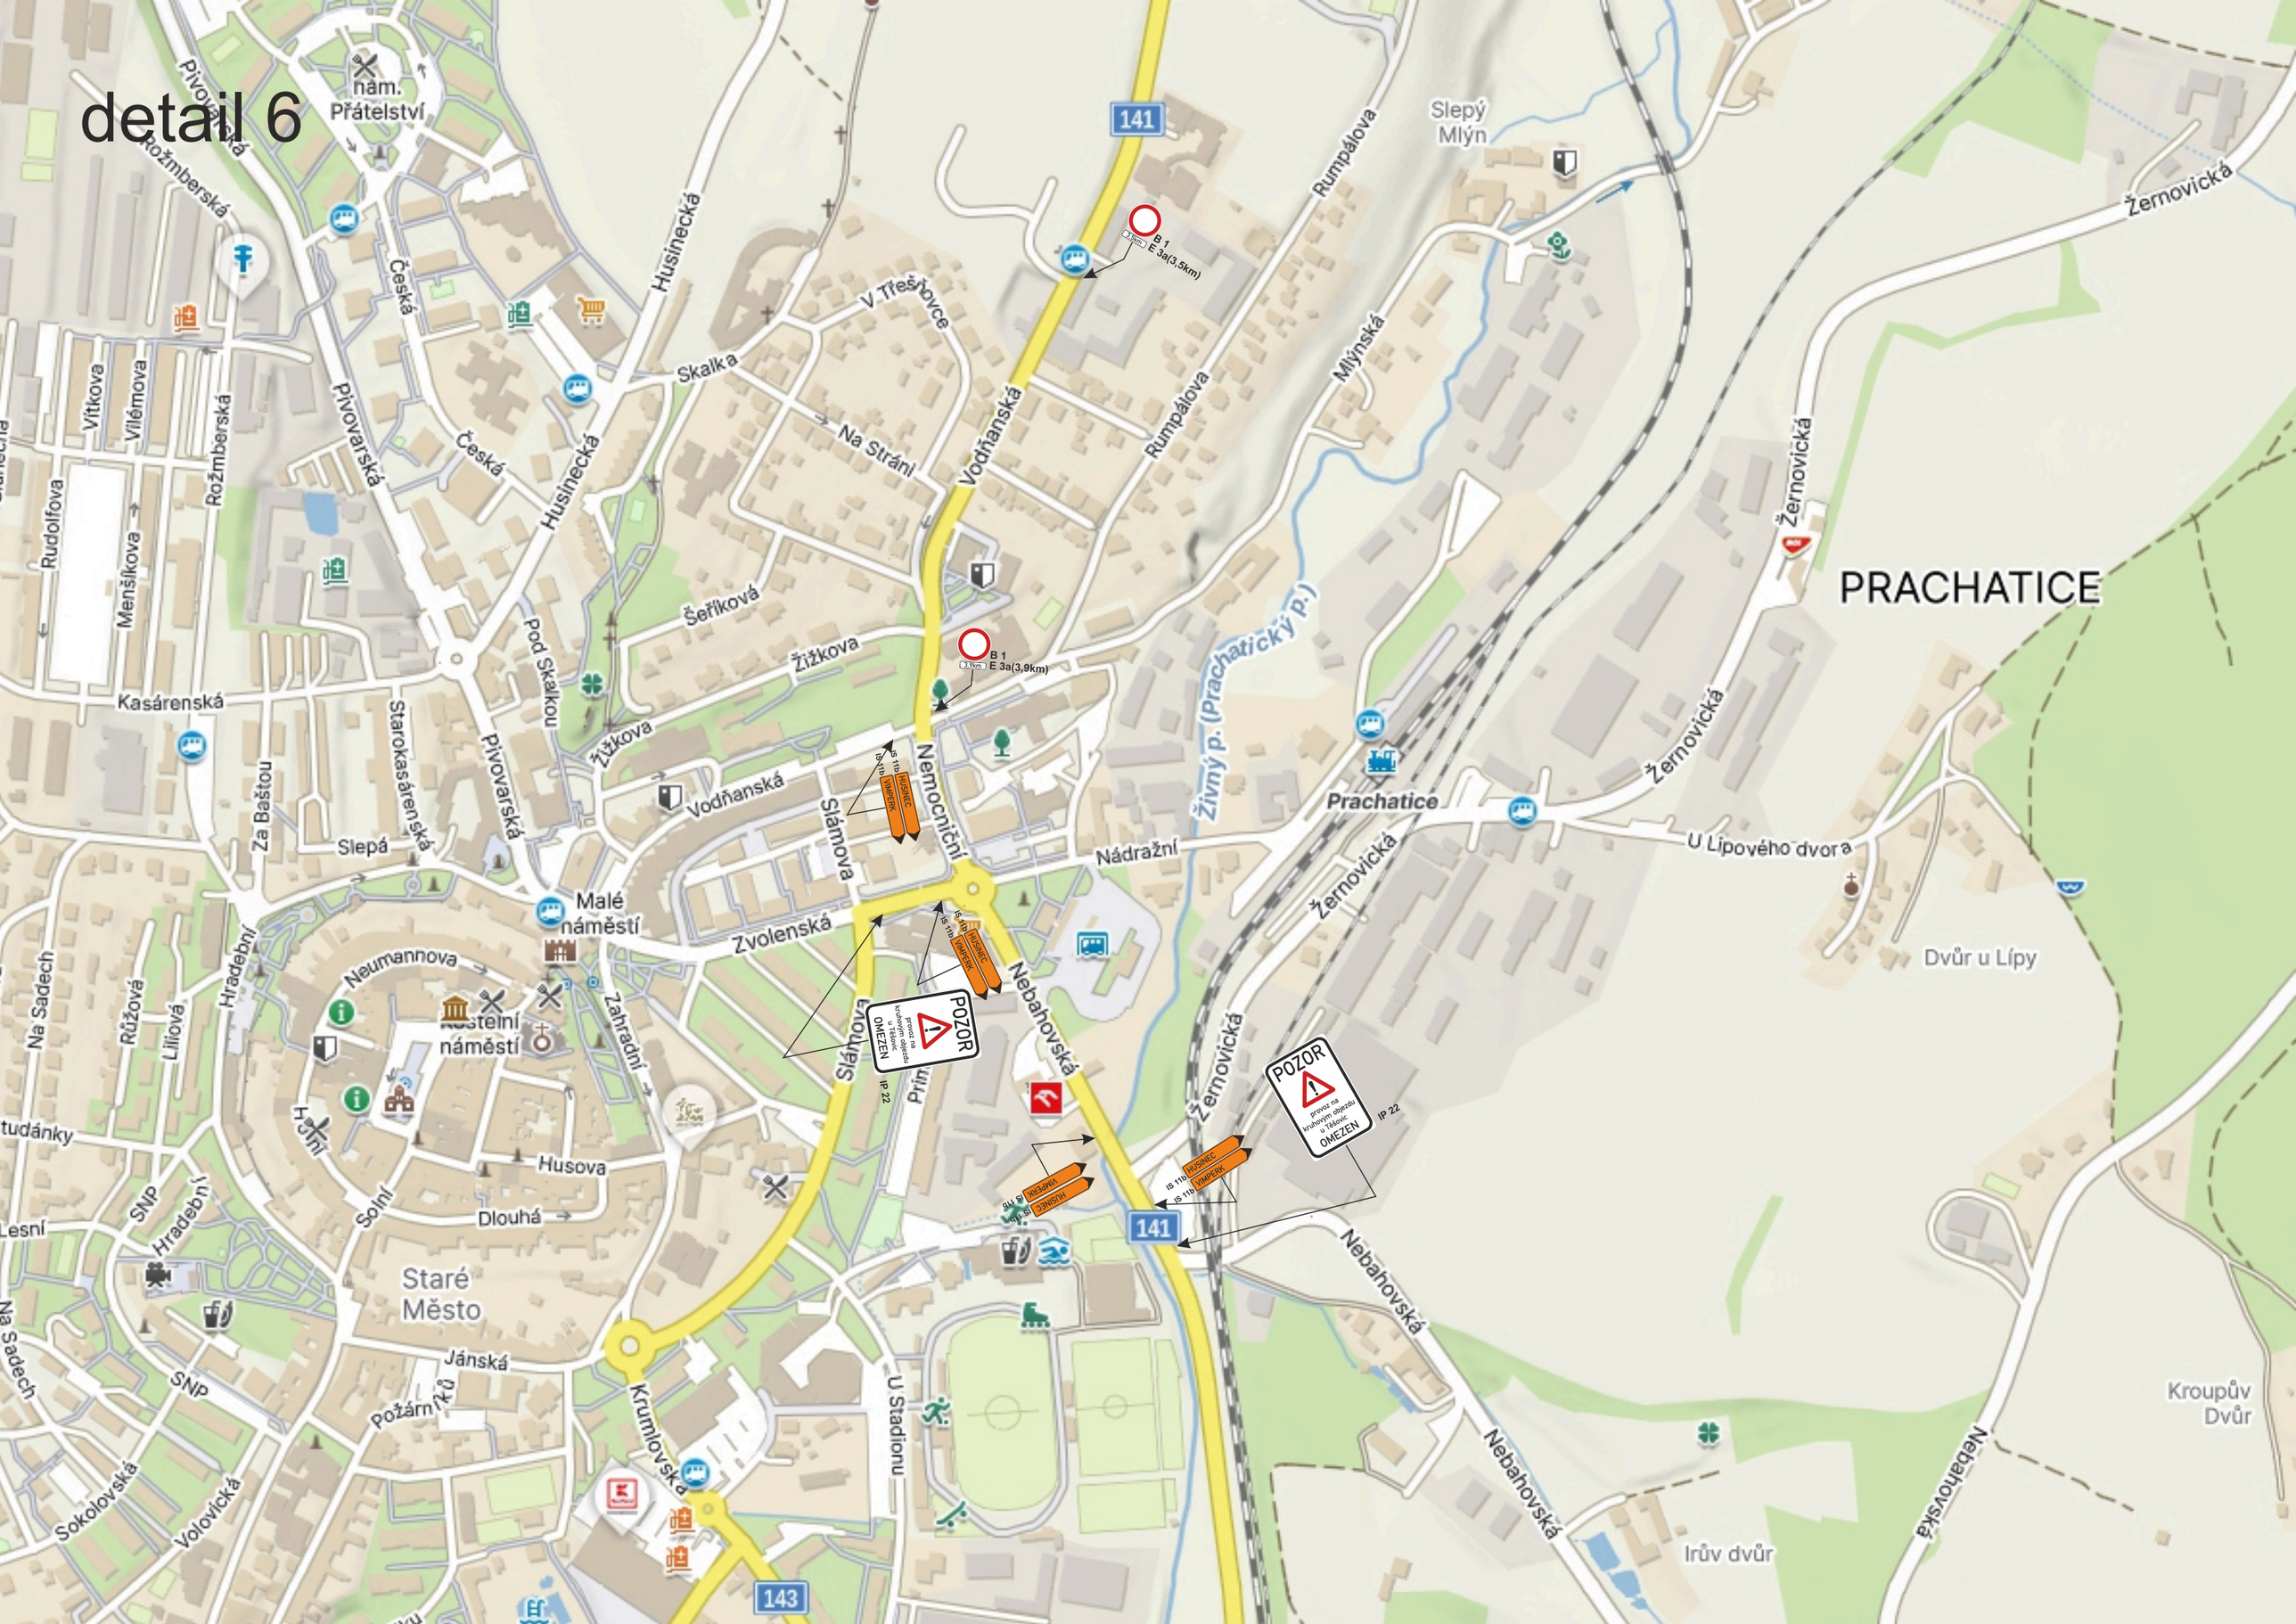
detail 4


33
46
57
IP 22
POZOR
provoz na
hrutovým objezdu
u Těšovic
OMEZEN
obec úřad
49
141
37
42
Blanice
40
38
34
PRACHATICE
15 t/h
ČOV
44
19
55
56
51
64
B 1
E 3a(350m)
507

detail 5


Ostrá
527
IP 22
POZOR
provoz na kruhovým objezdu u Těšovic
OMEZEN
PRACHATICE IS 11b
PRACHATICE IS 11b
HUSINEC IS 11b
VIMPERK IS 11b
PRACHATICE IS 11b
IP 22
POZOR
provoz na kruhovým objezdu u Těšovic
OMEZEN
145
145
200
300

detail 6


nám. Přátelství
Pivovarská
Rožmberská
Česká
Husinecká
Skalka
Na Stráni
V Třešňovce
Vodňanská
Rumpálova
Mlýnská
Slepý Mlýn
Žernovická
PRACHATICE
141
B 1
E 3a(3,5km)
3,5km
B 1
E 3a(3,9km)
3,9km
Vítkova
Vilémova
Rudolfova
Menšíkova
Kasárenská
Za Baštou
Starokasárenská
Slepá
Šeříková
Žižkova
Pod Skalkou
Nemocniční
Slámova
IS 11b HUSINEC
IS 11b VIMPERK
Nádražní
Živný p. (Prachatický p.)
Prachatice
U Lípového dvora
Malé náměstí
Zvolenská
Neumannova
Radniční náměstí
Zahradní
Hradební
Na Sadech
Růžová
Liliová
Husova
Dlouhá
Jánská
Krumlovská
Staré Město
SNP
Lesní
Sokolovská
Volovická
Požární
U Stadionu
Nebahovská
Prim
IP 22
POZOR
provoz na kruhovým objezdu u Těšovic OMEZEN
Dvůr u Lípy
Kroupův Dvůr
Irův dvůr
143

detail 7


STARÉ
PRACHATICE
OSTROV
B 1
E 3a(2,0km)
B 1
E 3a(2,3km)
B 1
E 3a(2,6km)
Vodňanská
Vodňanská
Vodňanská
141
Husinecká
Mírová
Nové Město

detail 8a


141
145
507
Husinec
Bělečský Mlýn
v případě potřeby poučená osoba
0
100
200
300
500
A 15
A 10
A 9
A 7a
A 6b
B 20a
B 21a
B 21b
E 13
B 1
Z 2
S 7
NEMÁ VOZIDEL STAVBY

detail 8b


141
145
507
Husinec
Bělečský Mlýn
v případě potřeby poučená osoba
0
100
200
300
500
70
50
30
A 15
A 10
A 7a
A 6b
B 20a
B 21a
B 21b
B 20b
S 7
Z 2
B 1
E 13
MIMO VOZIDEL STAVBY

Ověřovací doložka změny datového formátu dokumentu podle § 69a zákona č. 499/2004 Sb.

Změnou datového formátu se nepotvrzuje správnost a pravdivost údajů obsažených v dokumentu a jejich soulad s právními předpisy.
Nepodařilo se získat informace o podpisu.

Typ vstupního dokumentu: .PDF
Otisk vstupního souboru: 12AEFF70FEE23885346CF6C1DE3B03F4E3AF46BD543D453DB12904A5D8FBAD05
Použitý algoritmus: SHA256_SBB 2.16.840.1.101.3.4.2.1

Subjekt, který změnu formátu dokumentu provedl:
Jihočeský kraj, U Zimního stadionu 1952/2, 37001 České Budějovice, posta@kraj-jihocesky.cz

Datum vyhotovení ověřovací doložky:
26.10.2026

Jméno a příjmení osoby, která změnu formátu dokumentu provedla:
Zemanová Irena

Elektronická pečeť: 26.10.2026
Certifikát autora podpisu:
Jméno: Jihočeský kraj - elektronická pečeť
Vydal: PostSignum Qualified CA 4